

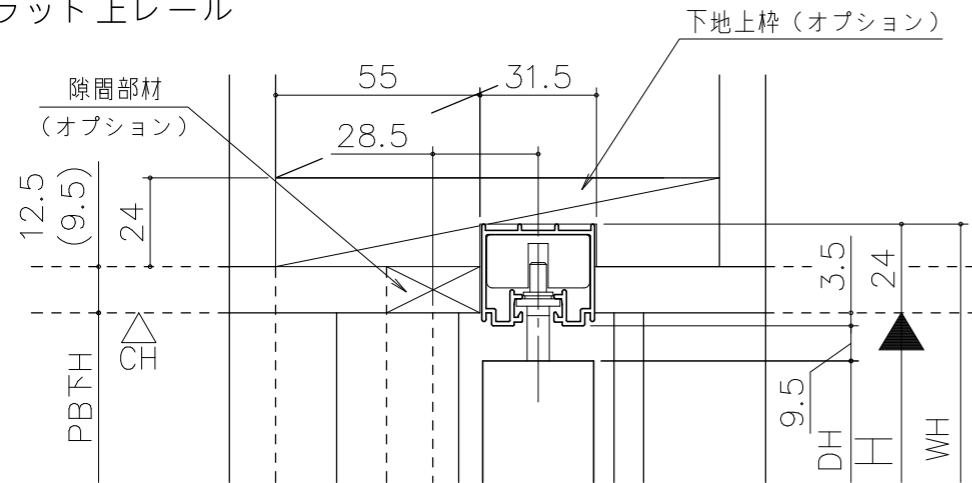
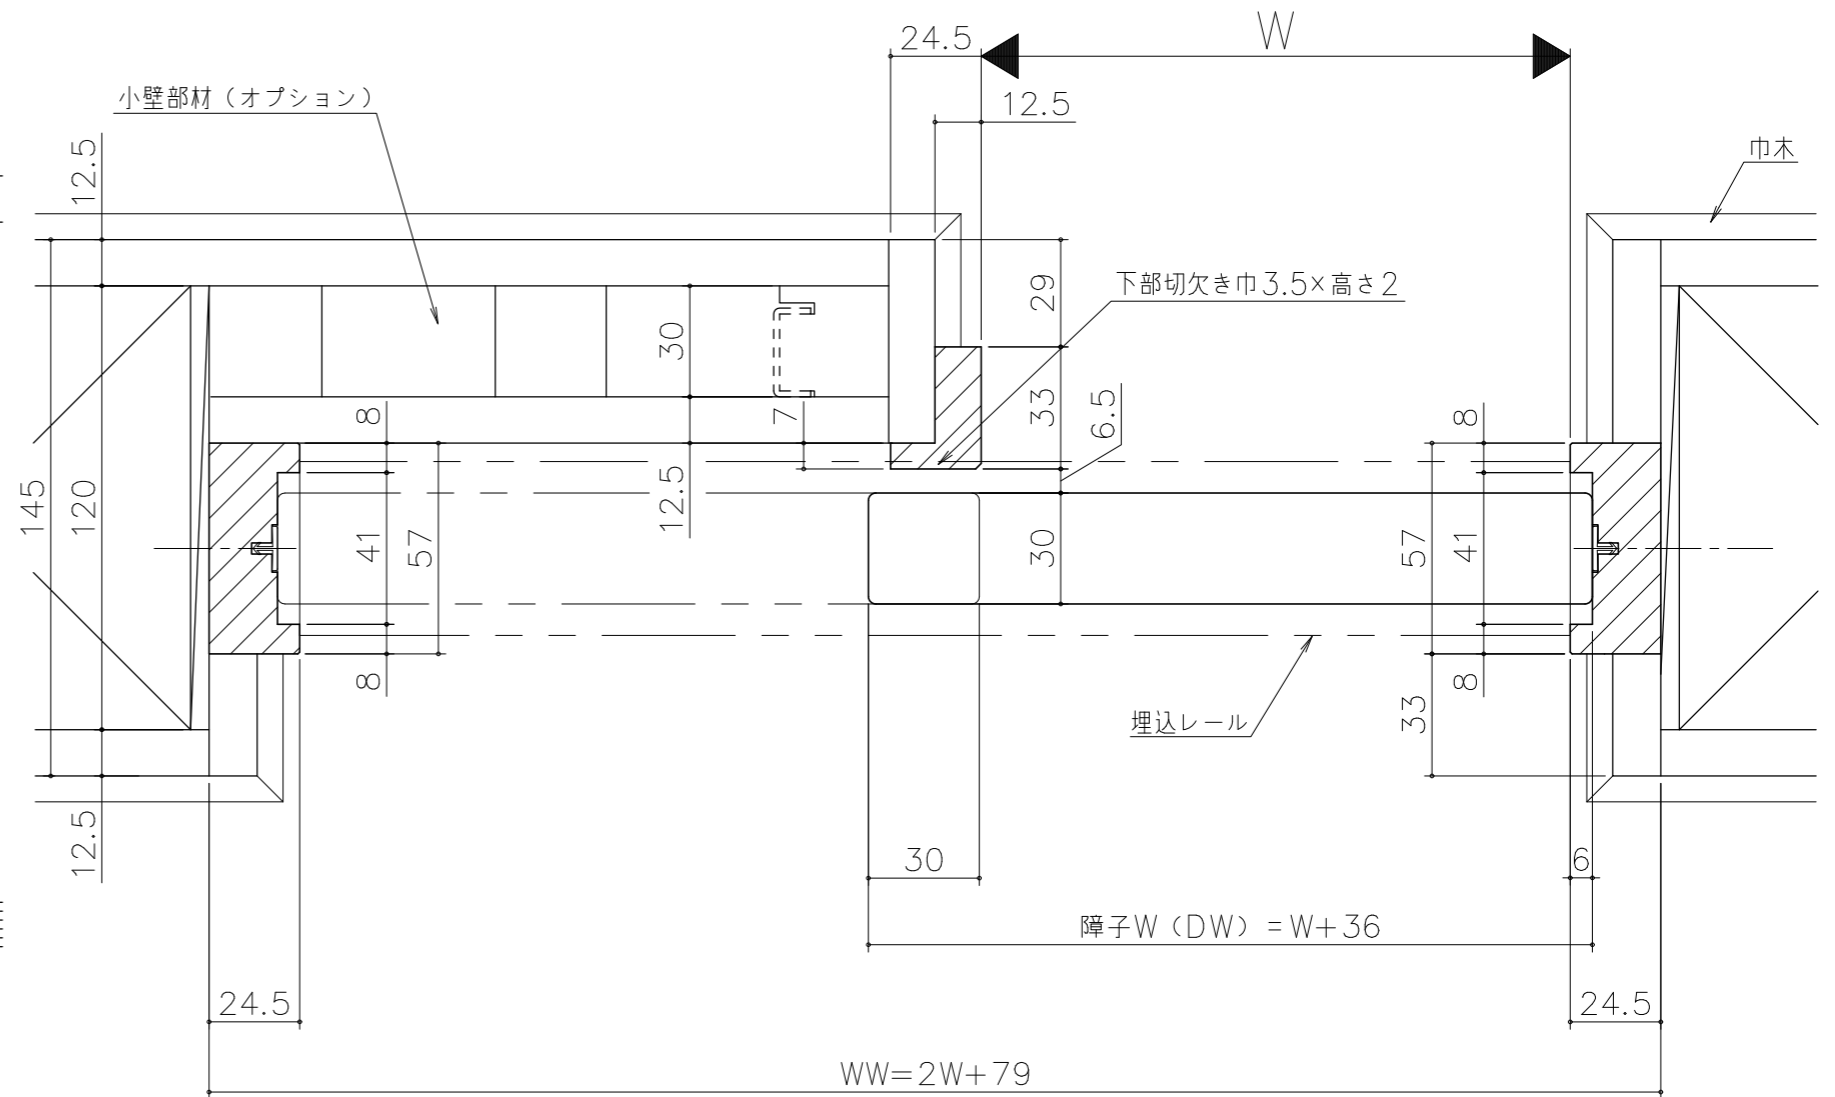
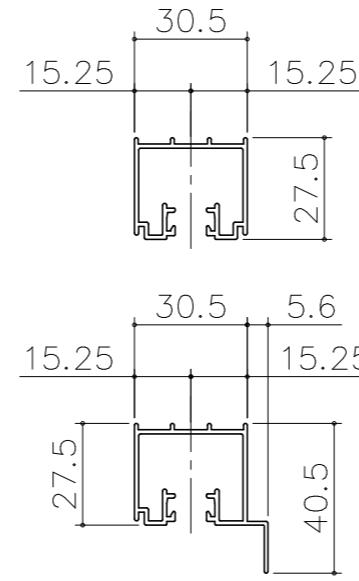


■ フラット上レール

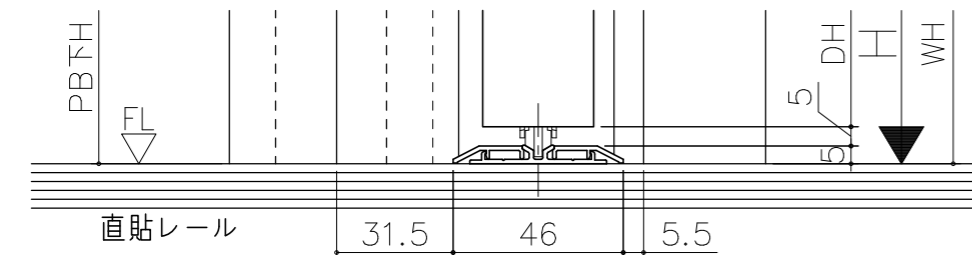

■ 遮光上レール

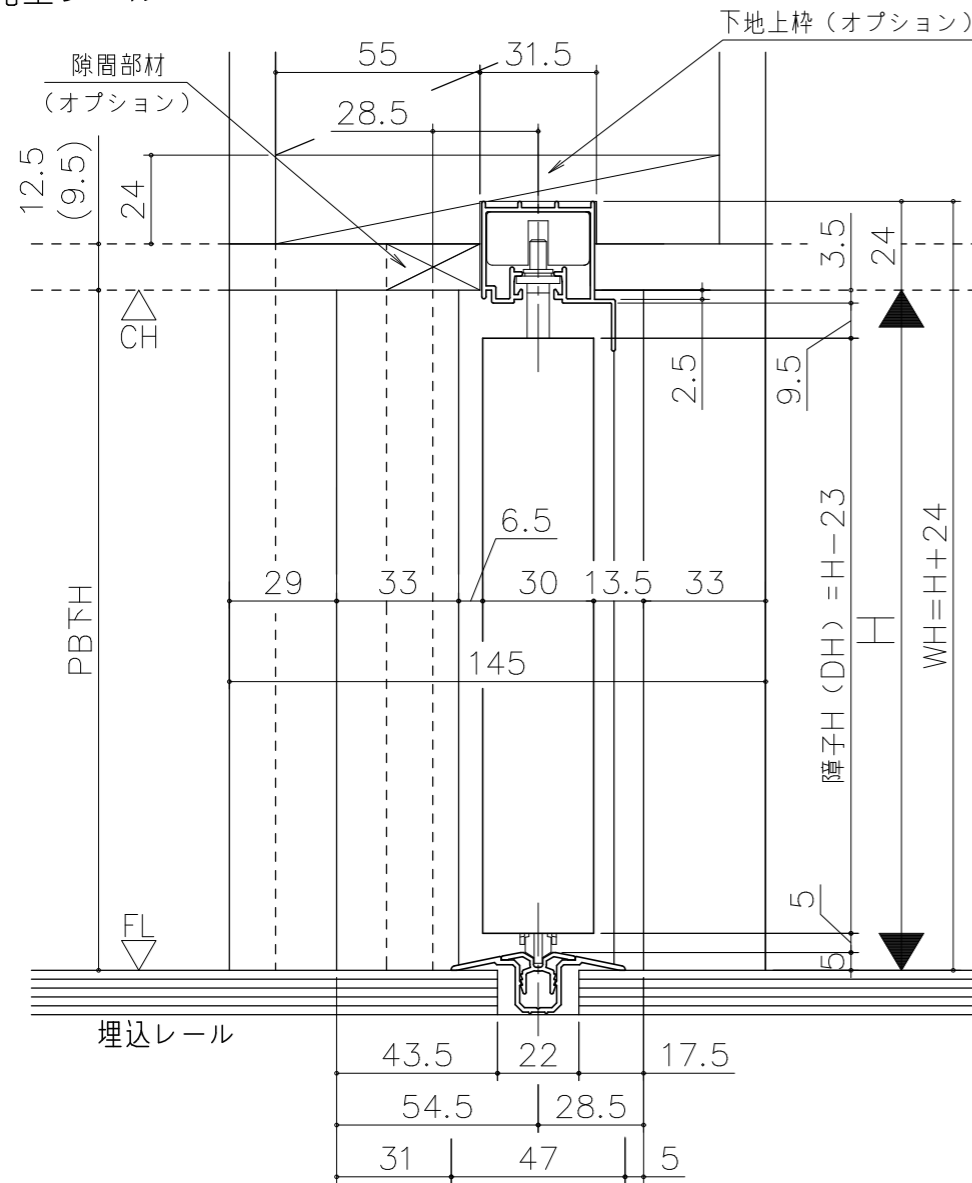

シンプル・スリム枠  
室内引戸 Yレール仕様 片引き戸  
枠見込み57mm 壁厚145mm  
たて横断面  
ssh01a03

図名	尺度	作成	作図	検図	図番
	基準図	1:1			
		制定			
		廃止			