

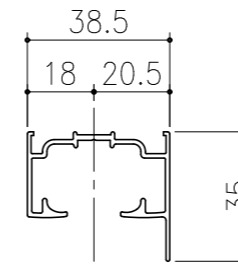
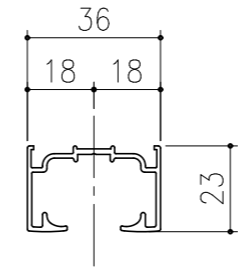
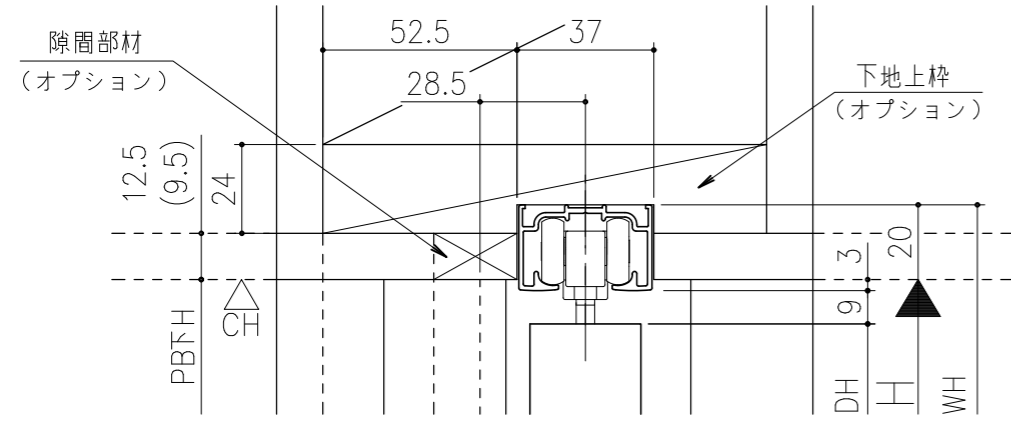


■フラット上レール

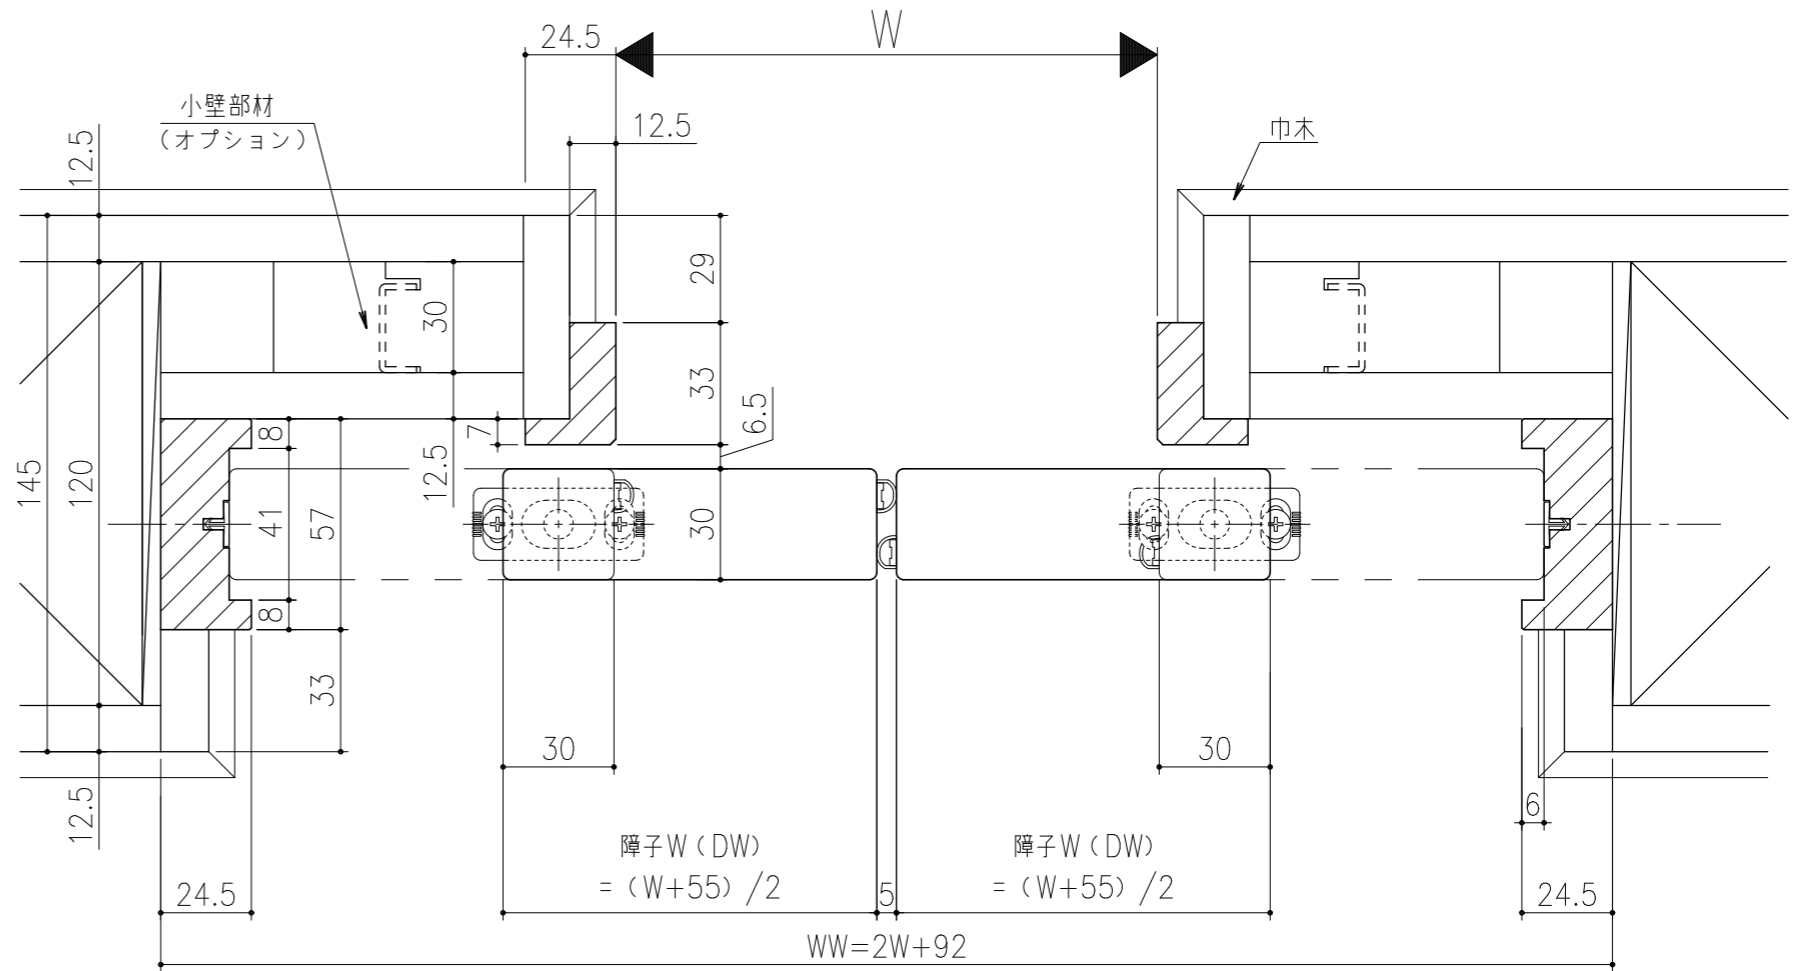

■遮光上レール

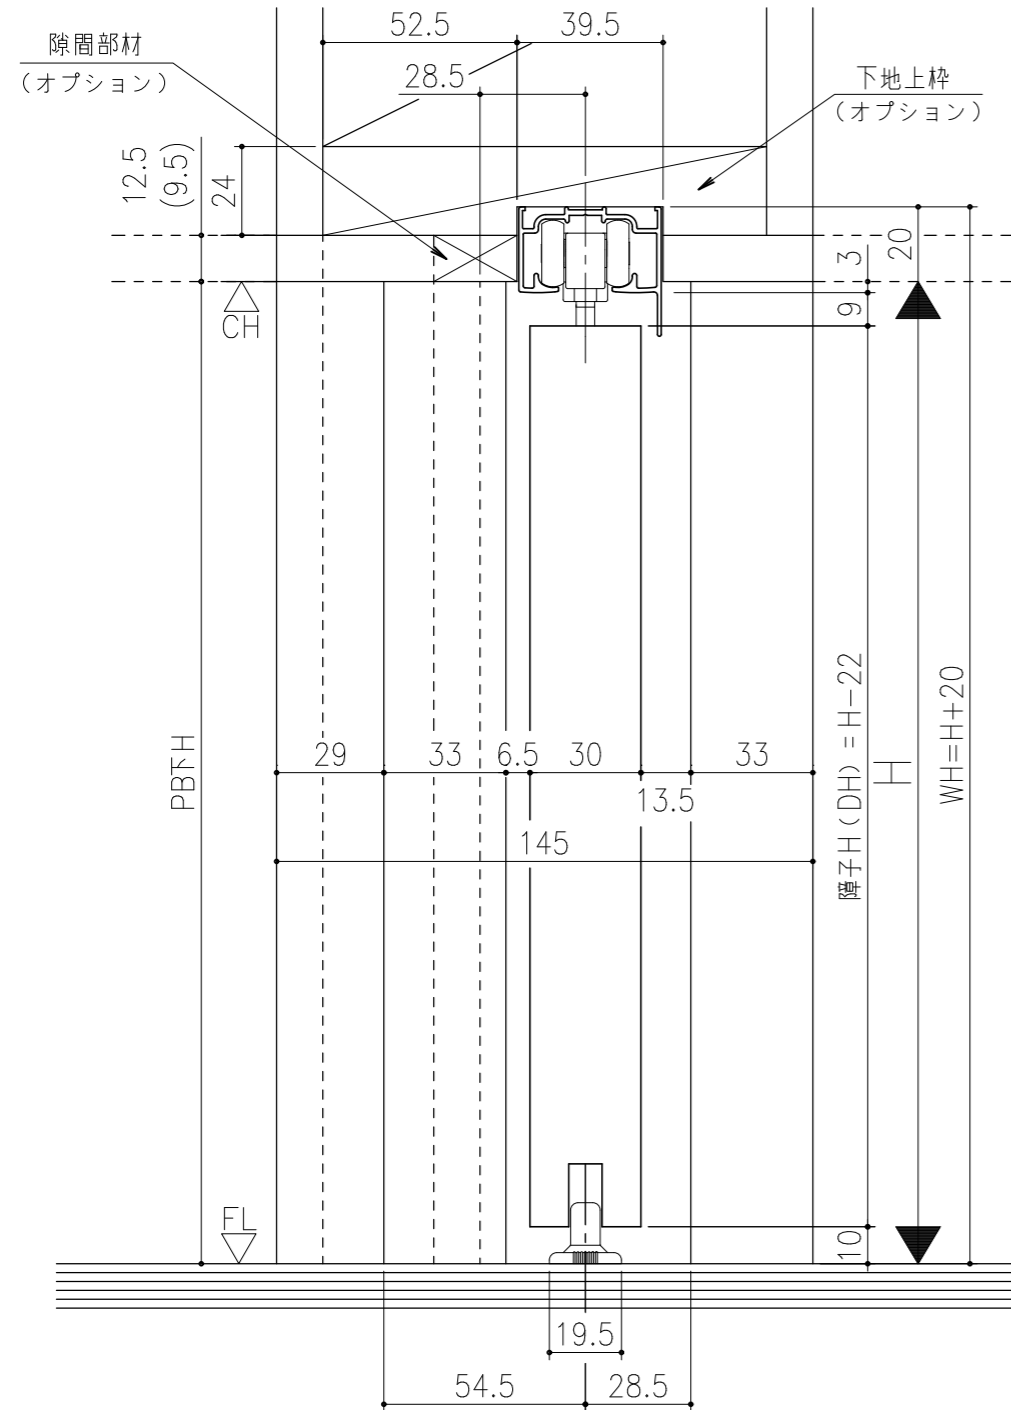

シンプル・スリム枠
 室内引戸 上吊り仕様 引分け戸
 枠見込み57mm 壁厚145mm
 たて横断面
 ssh07b03

図名	尺度	作成	作図	検図	図番
	基準図	1:1			
		制定			
		廃止			