

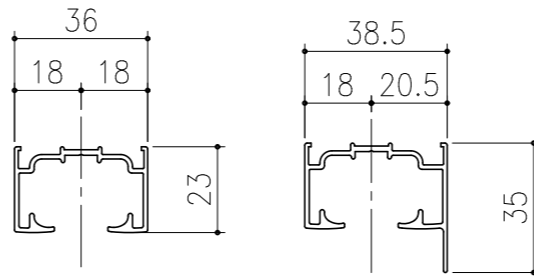
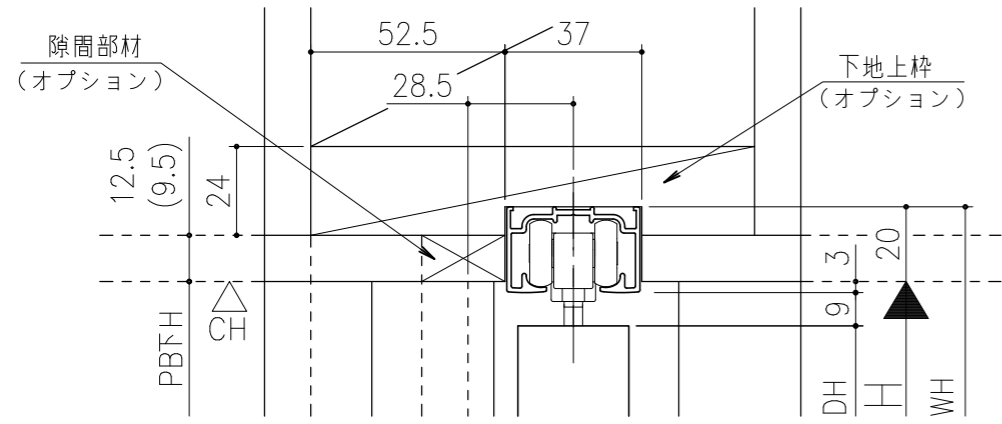


■フラット上レール

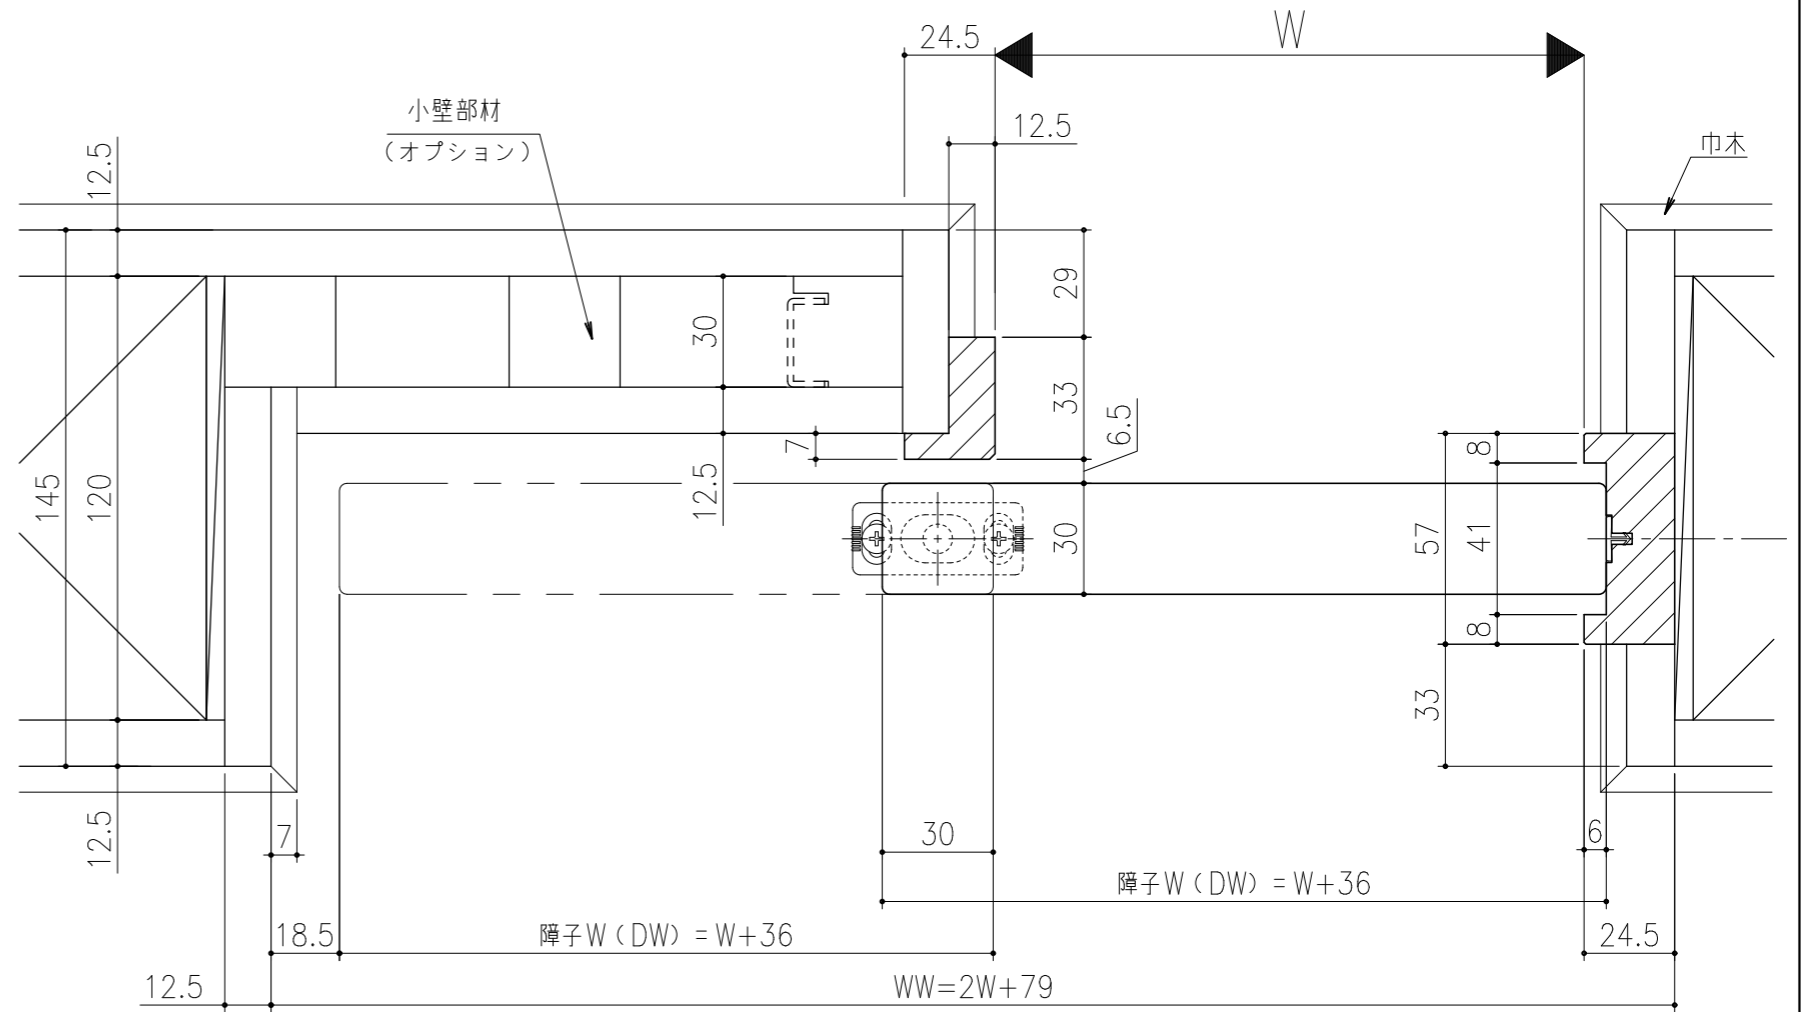

■遮光上レール

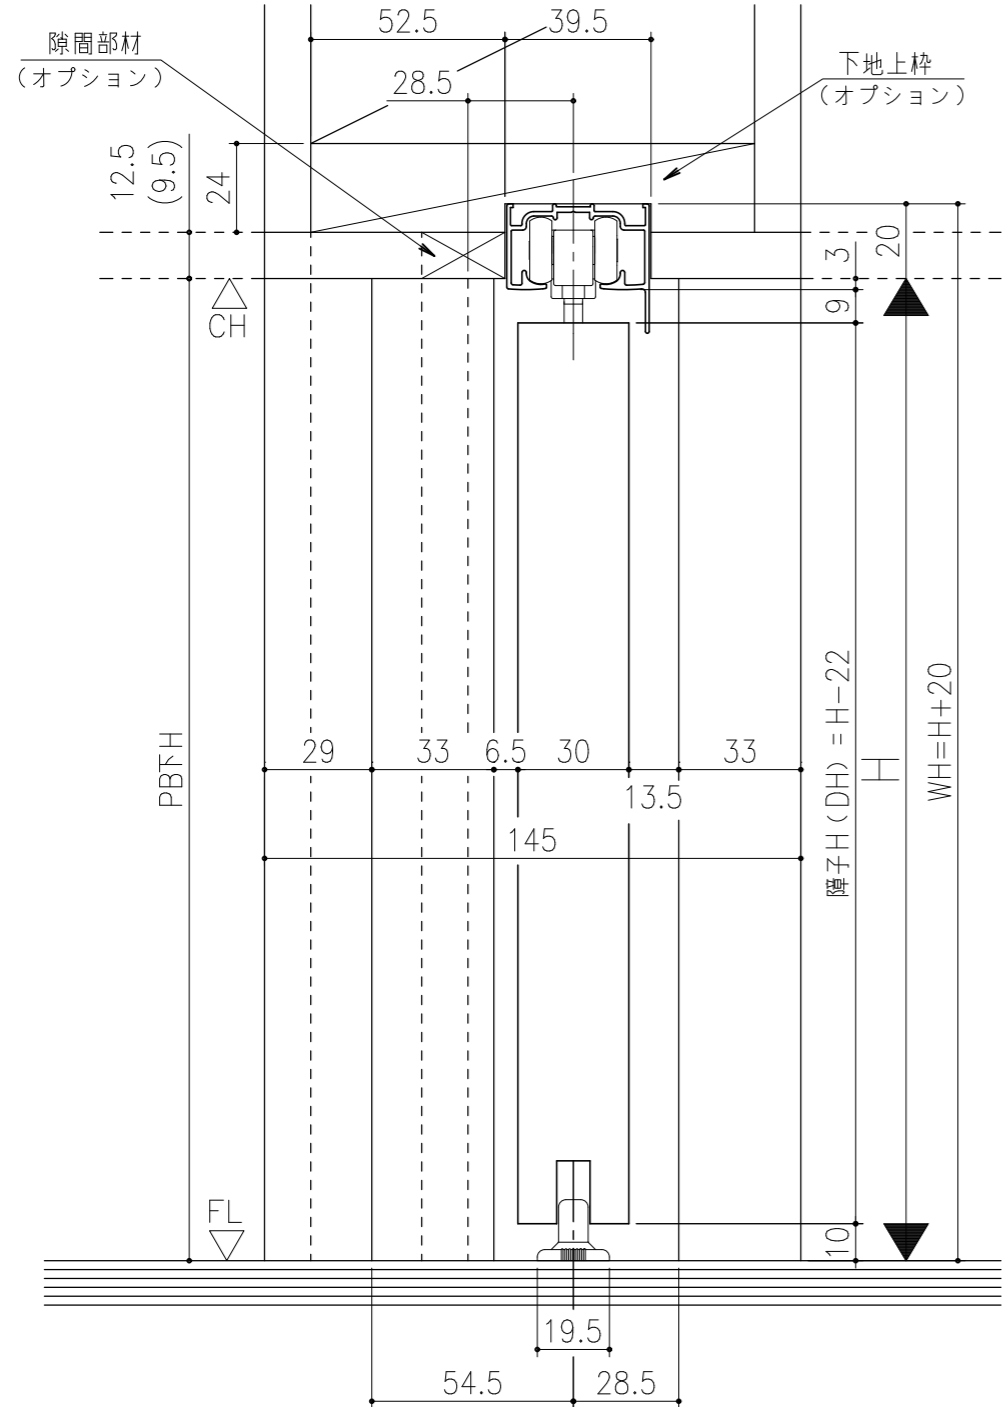

シンプル・スリム枠
 室内引戸 上吊り仕様 小縦枠無 片引き戸
 枠見込み57mm 壁厚145mm
 たて横断面
 ssh08b03

図名	尺度	作成	作図	検図	図番
	基準図	1:1	制定		
			廃止		