

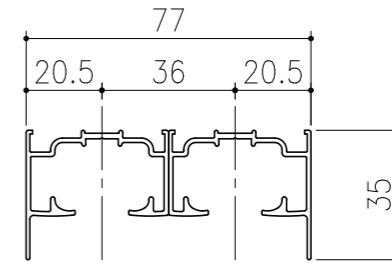
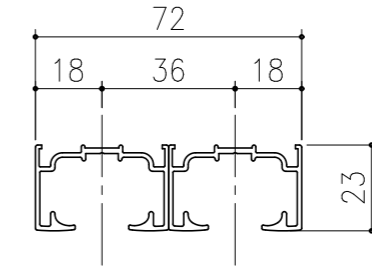
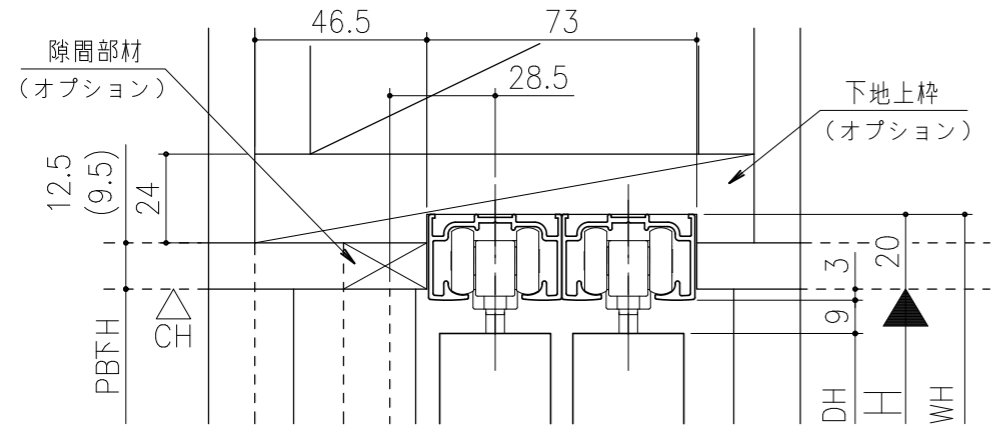


■フラット上レール

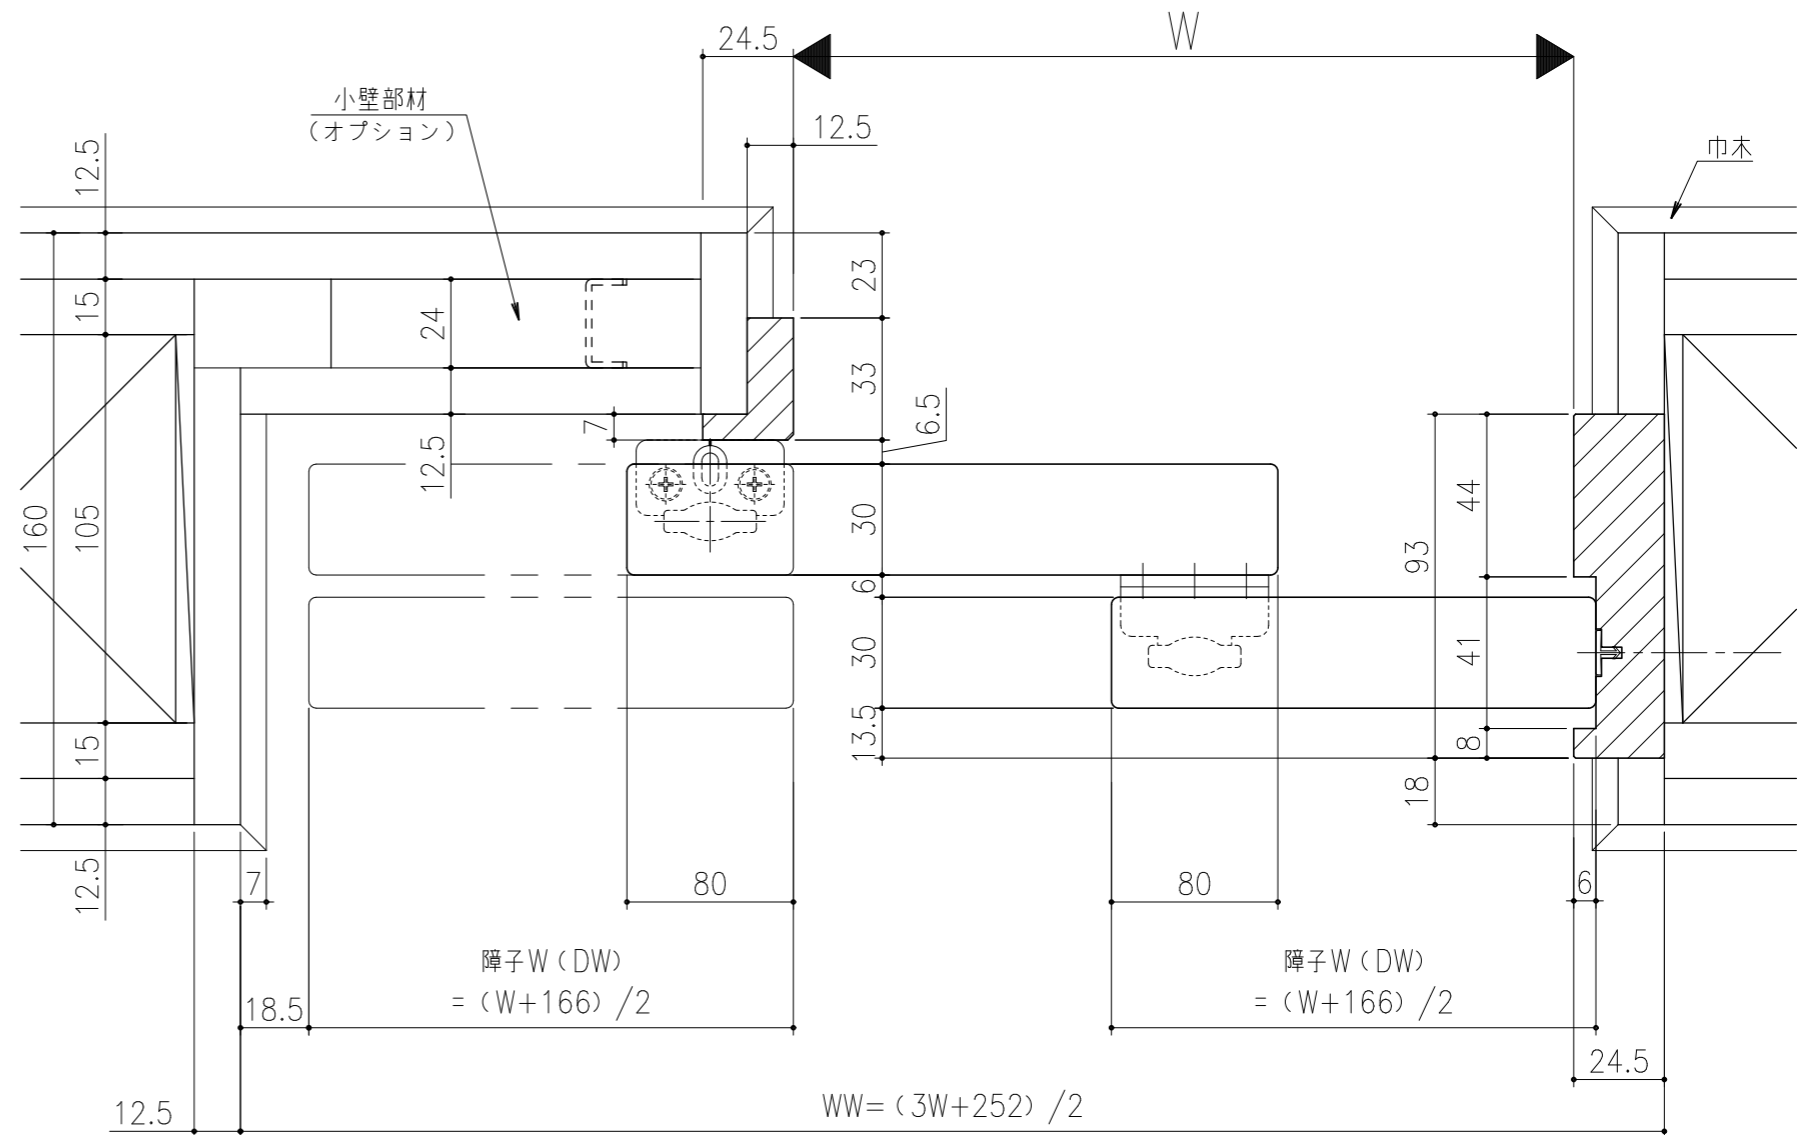

■遮光上レール

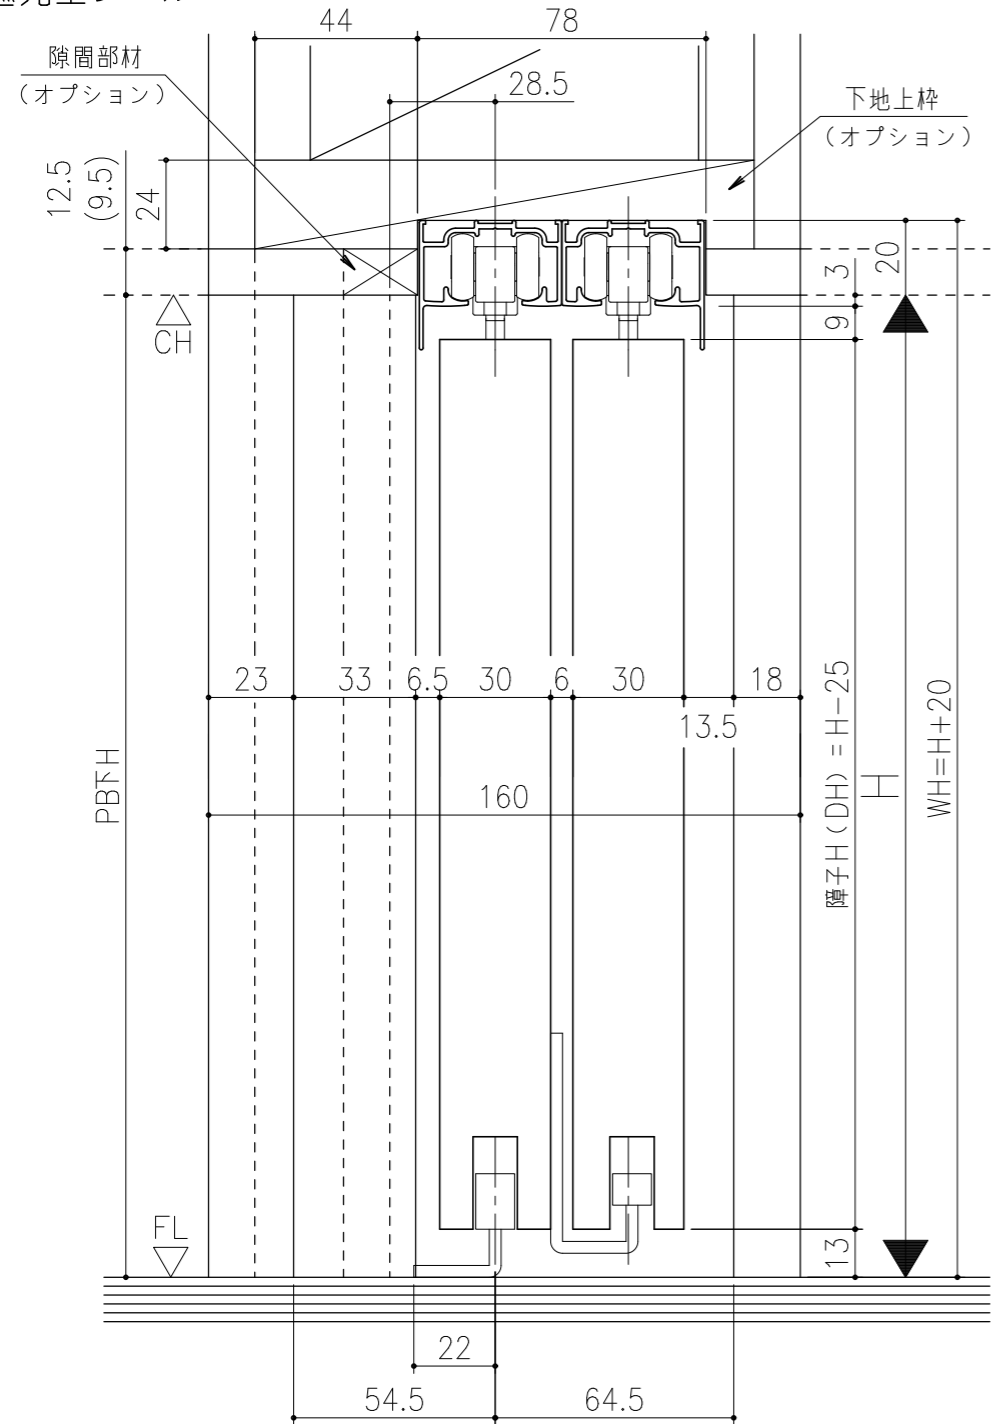

シンプル・スリム枠
 室内引戸 上吊り仕様 小縦枠無 片引き2連戸
 枠見込み93mm 壁厚160mm
 たて横断面
 ssh09b01

図名	尺度	作成	作図	検図	図番
	基準図	1:1	制定		
			廃止		