

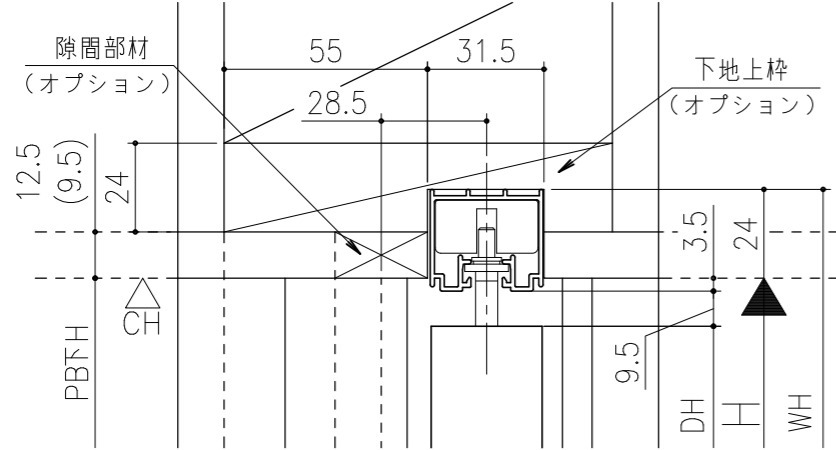
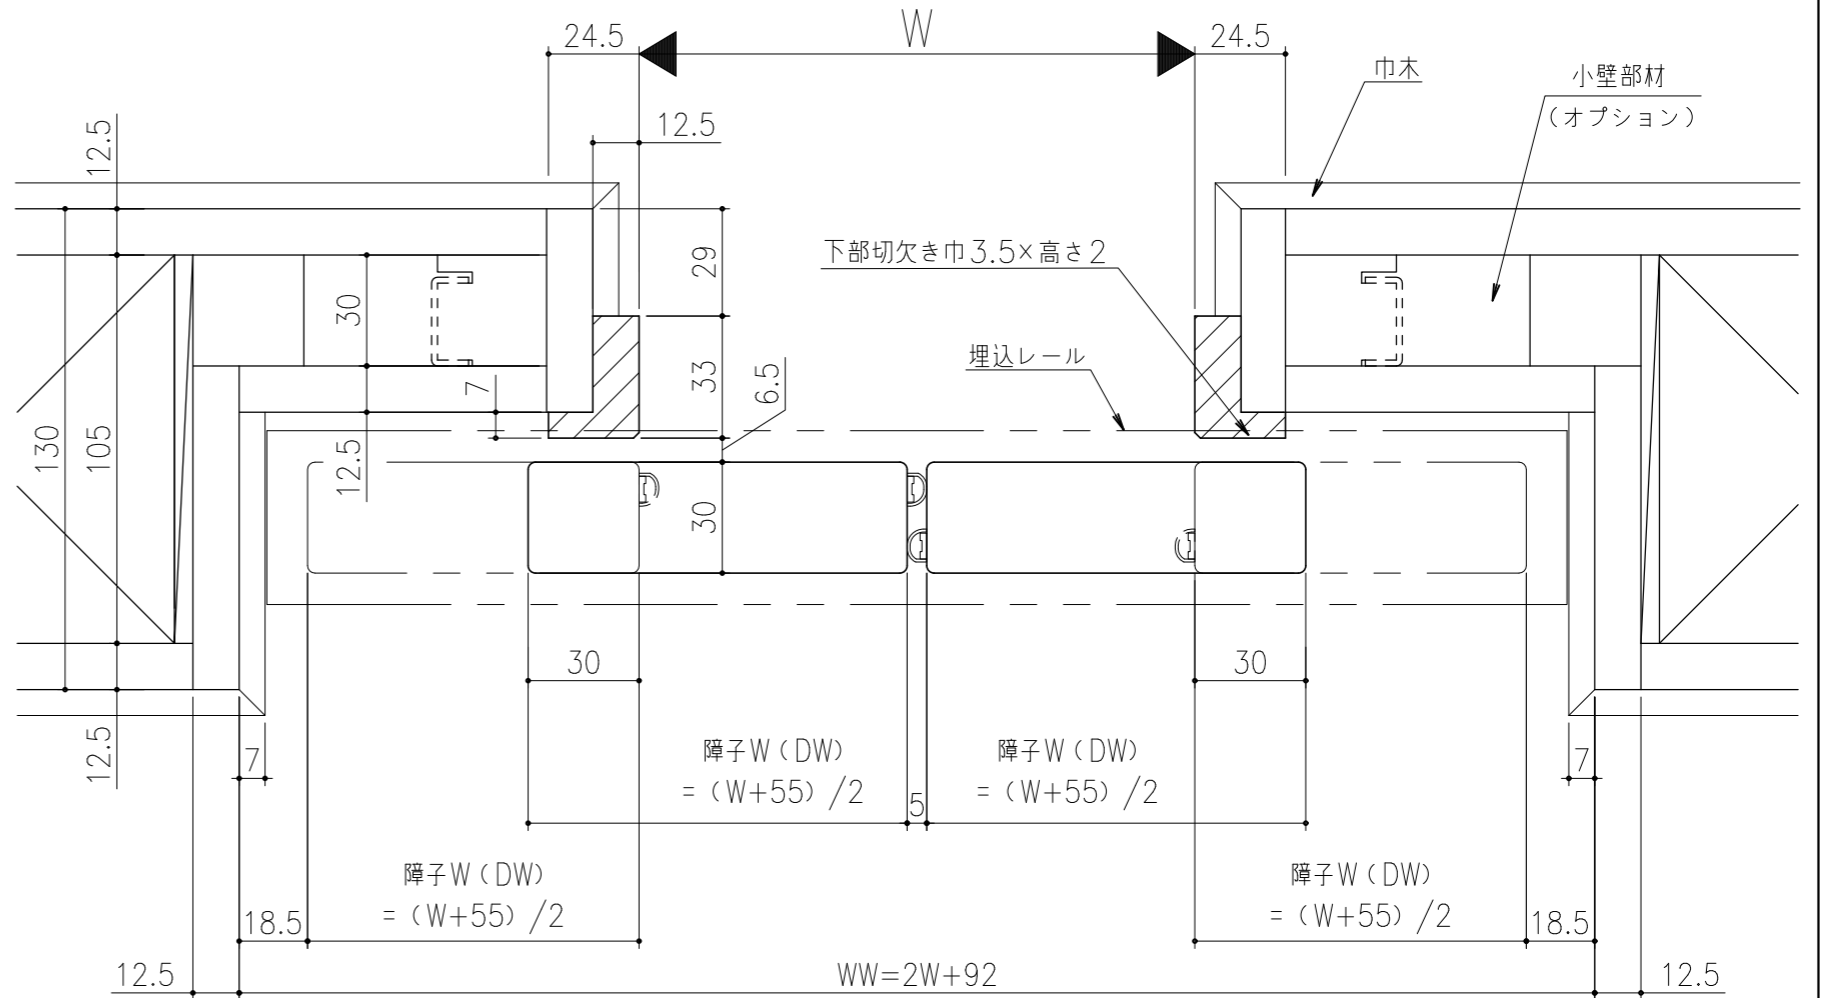


■ フラット上レール

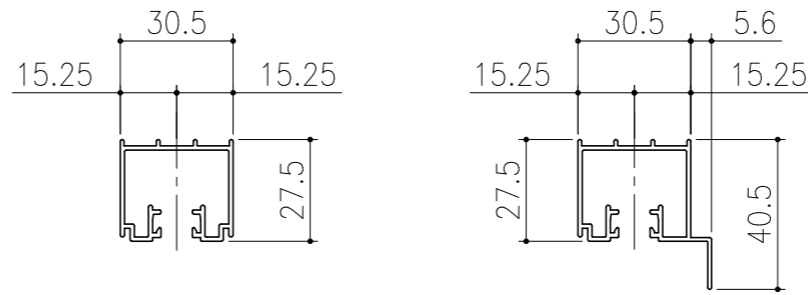

■ 遮光上レール

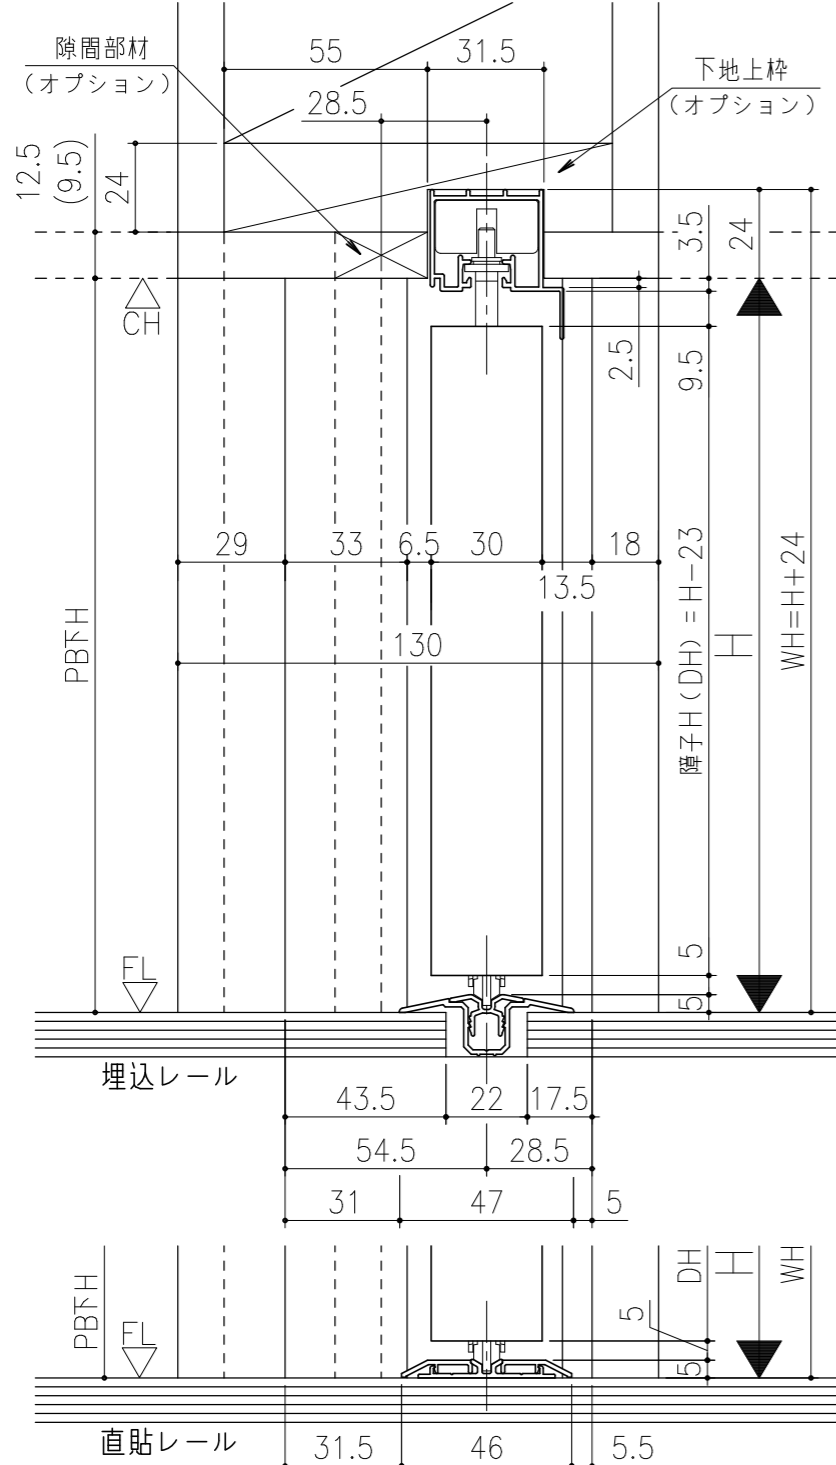

シンプル・スリム枠
 室内引戸 Yレール仕様 小縦枠無し 引分け戸
 枠見込み57mm 壁厚130mm
 たて横断面
 ssh11a01

図名	尺度	作成	作図	検図	図番
	基準図 1:1	制定			
		廃止			