

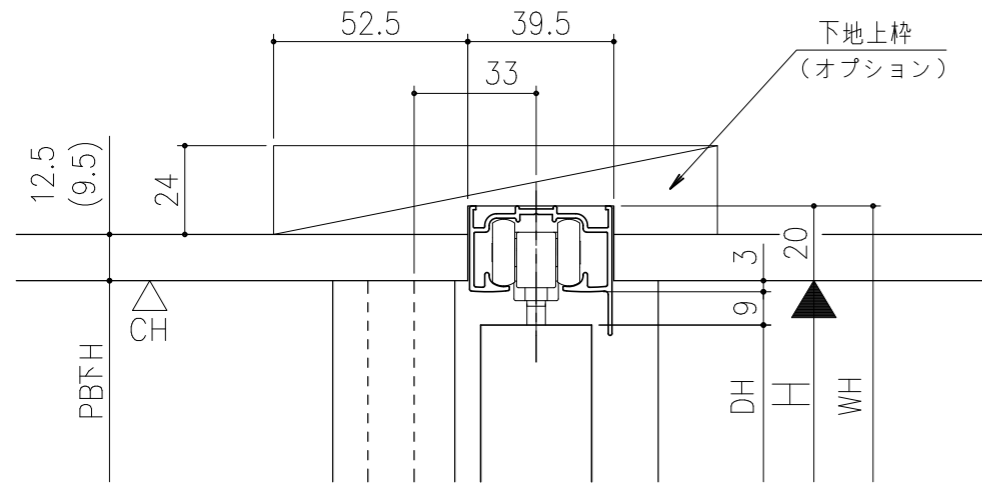
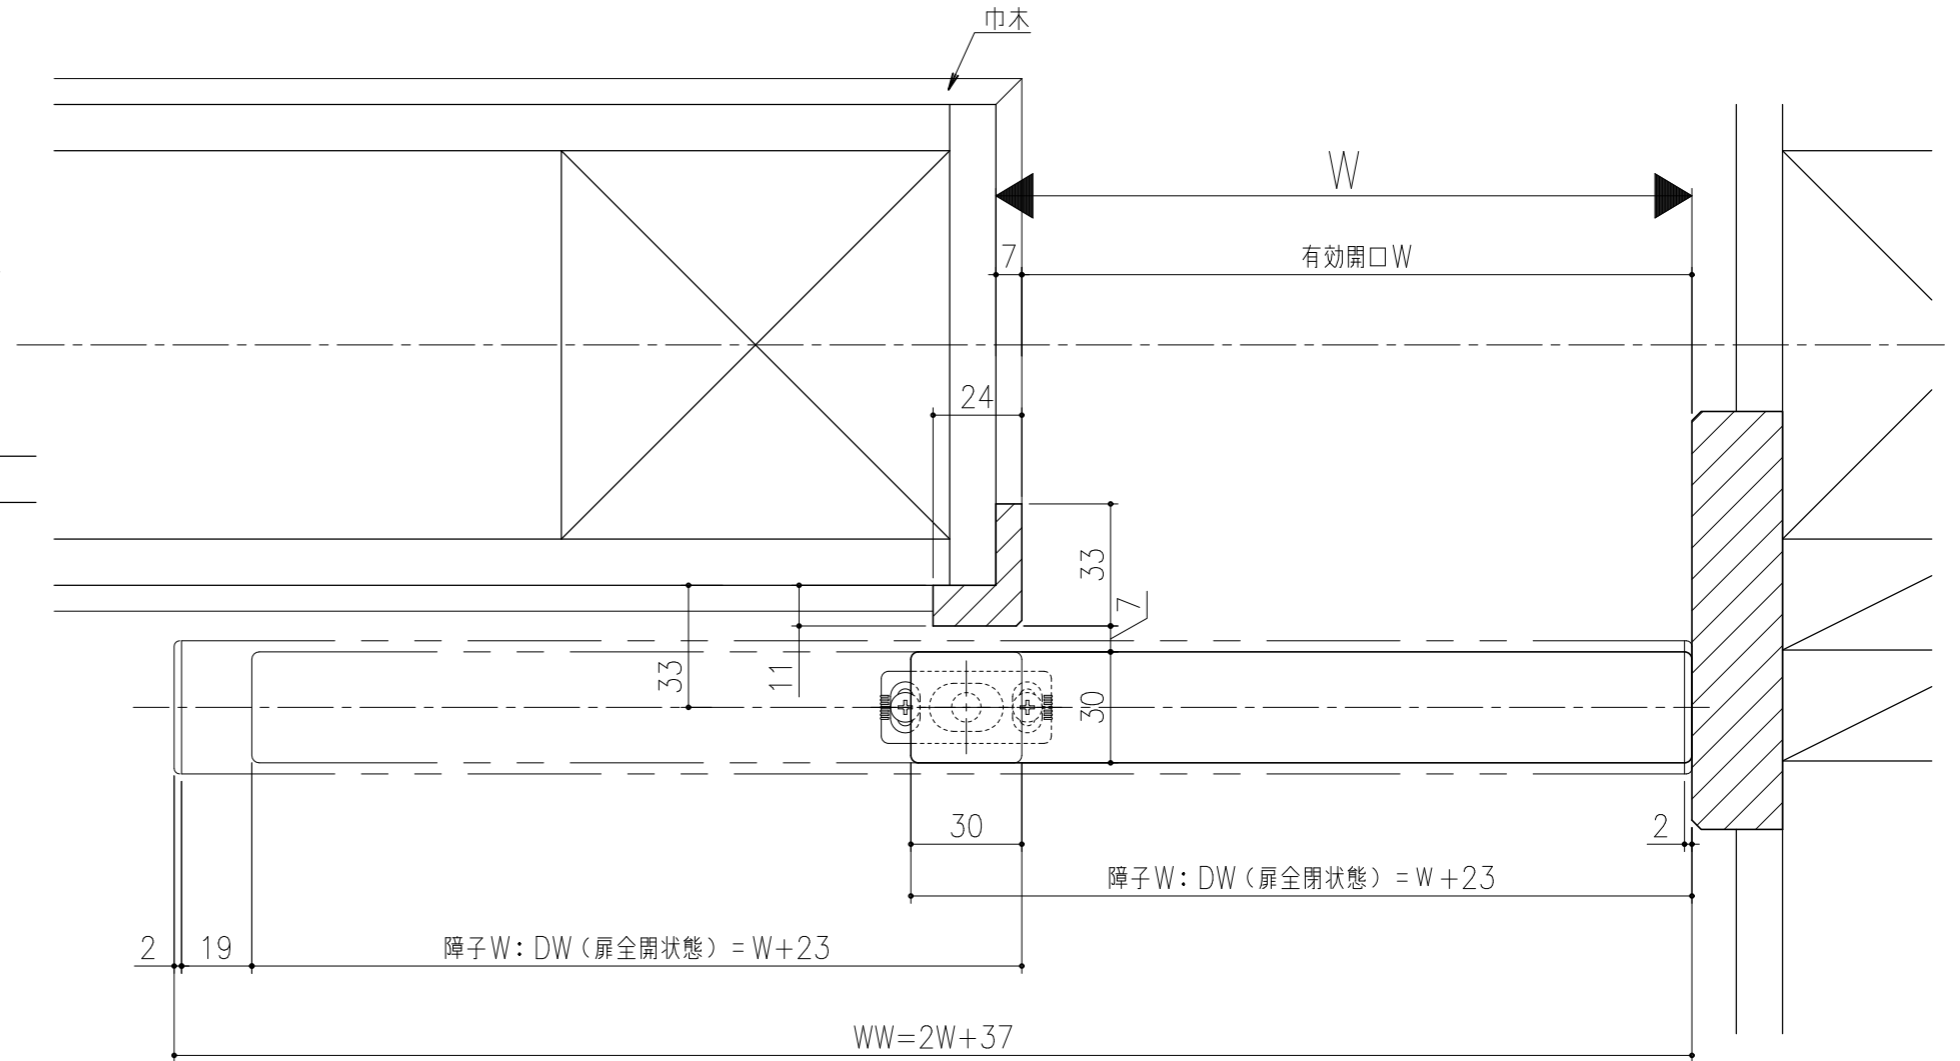


■遮光上レール

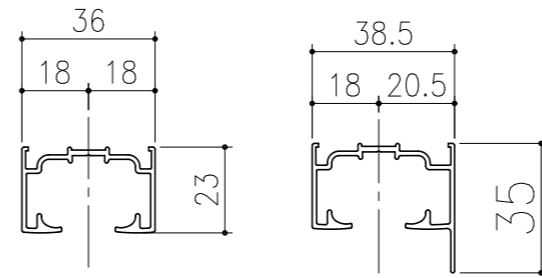

■フラット上レール

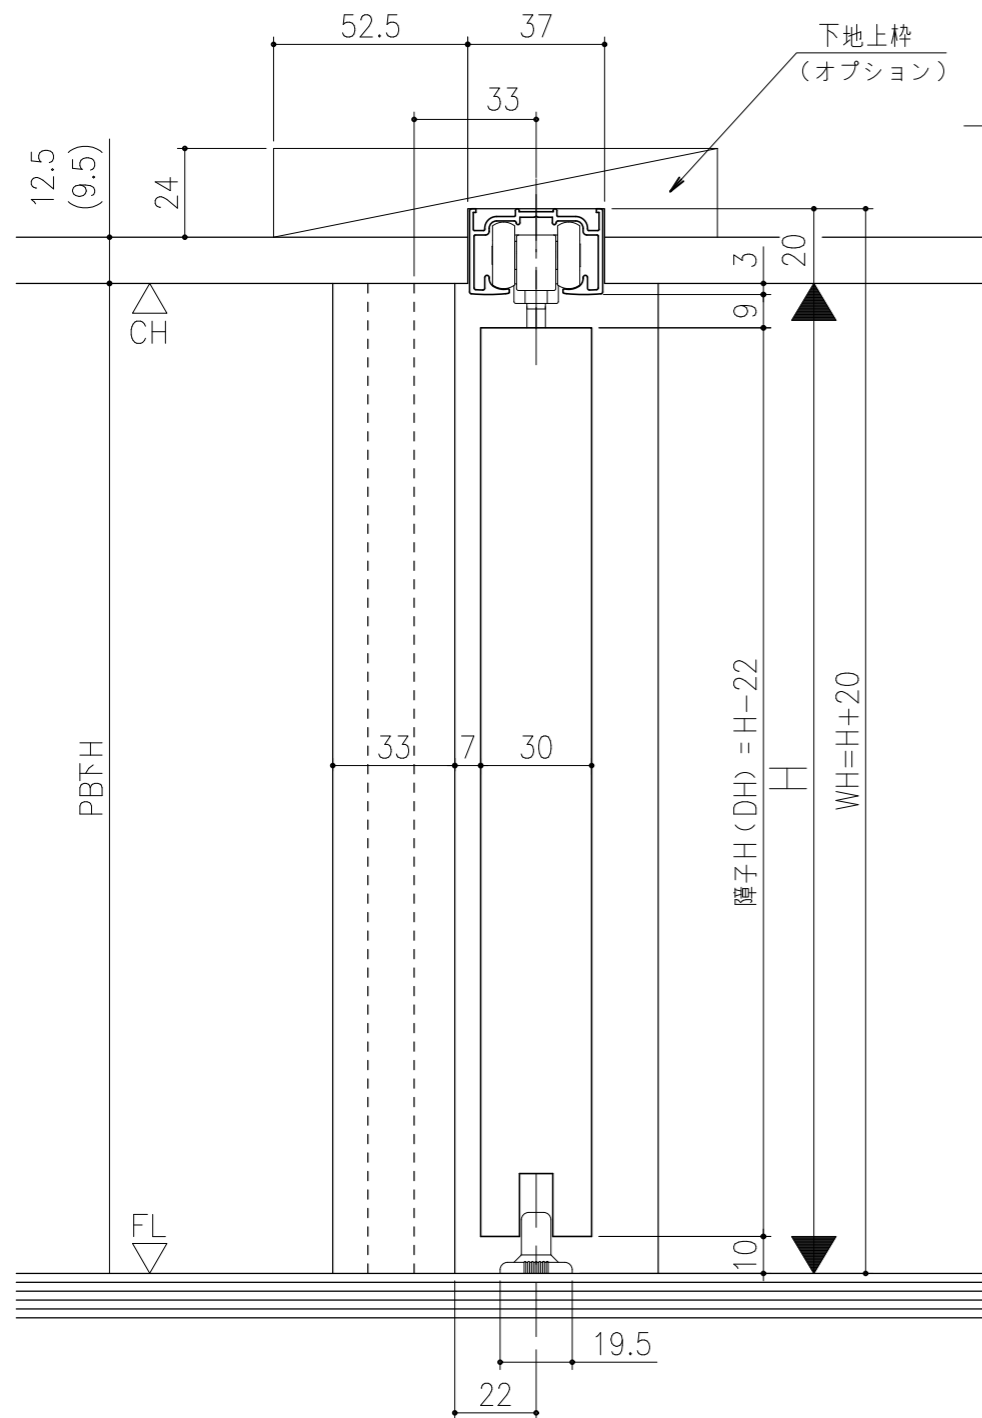

シンプル・スリム枠  
 室内引戸 アウトセット仕様 天井埋込 無目枠直付 片引き戸  
 枠見込み m m  
 たて横断面  
 ssu03b01

図名	尺度	作成	作図	検図	図番
	1:1	制定			
	基準図	廃止			