
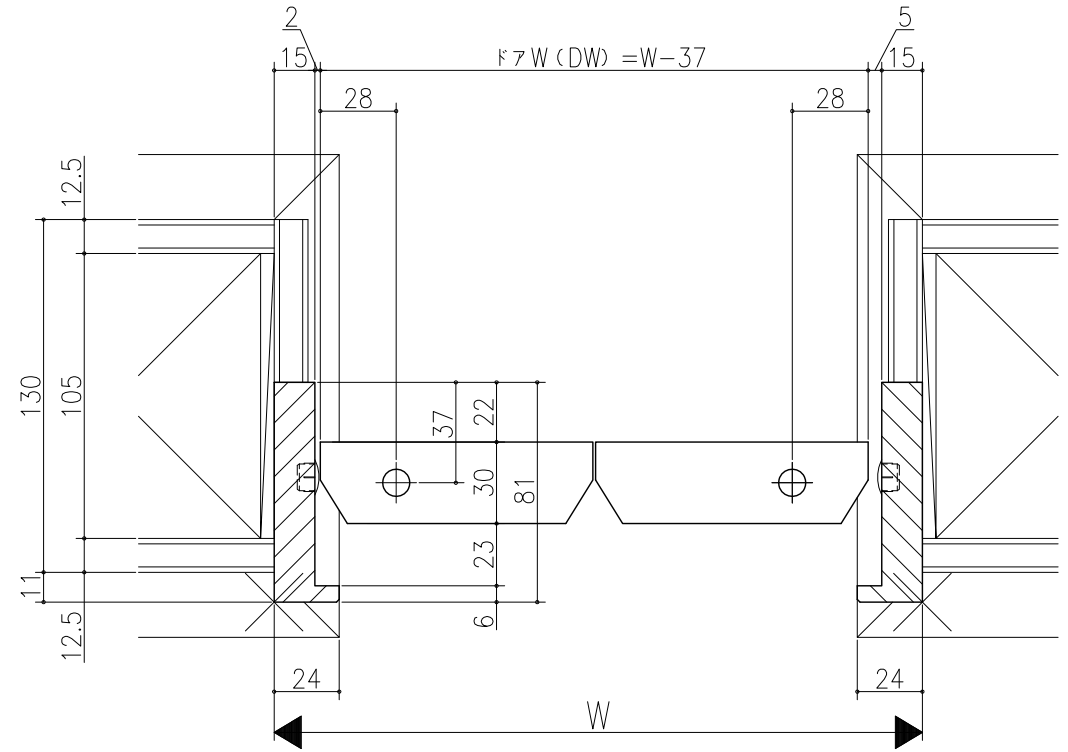


△	△	△	△	△
△	△	△	△	△
△	△	△	△	△

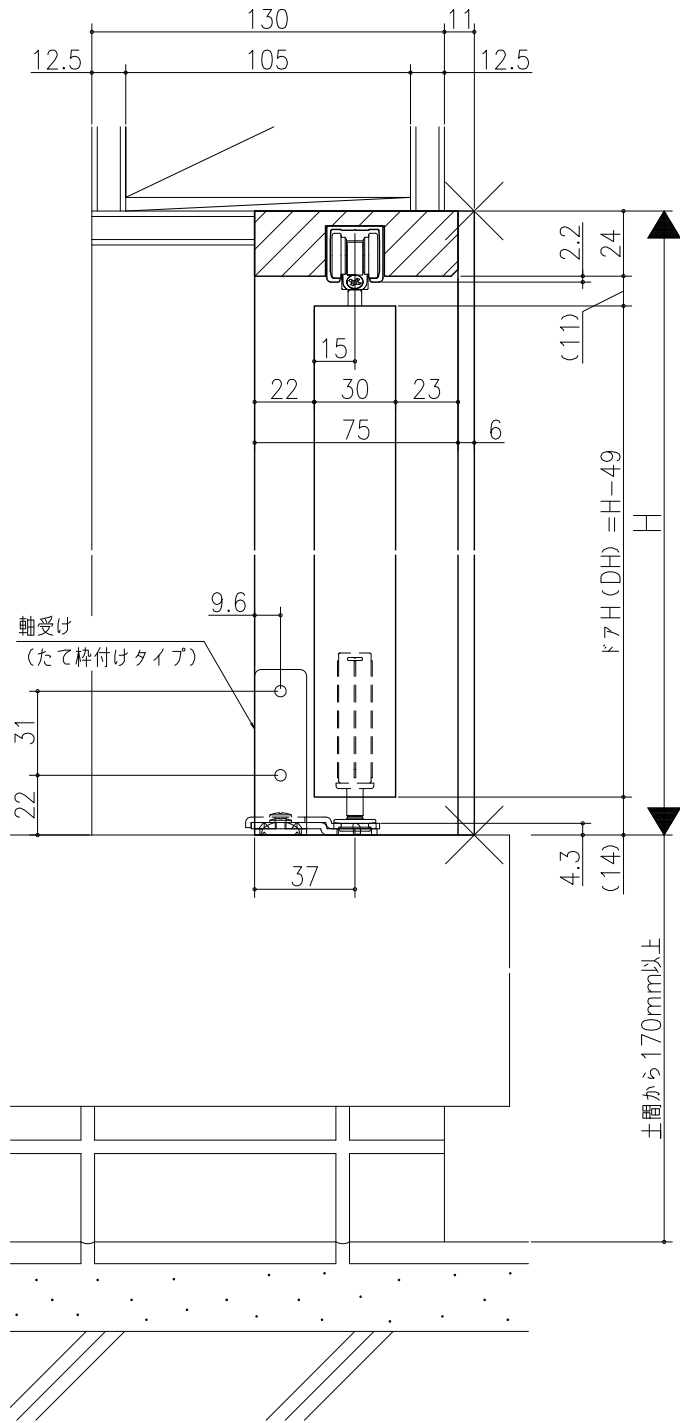

クローゼット<折戸>  
 ノンレール仕様 エントラスタタイプ 1折  
 枠見込み81mm (ノンケーシング枠)  
 たて横断面  
 v r 38 a 001 - d

図名	尺取	作成	作図	検図	図番
	基準図	1:1	作成		
		決定			
		修正			