
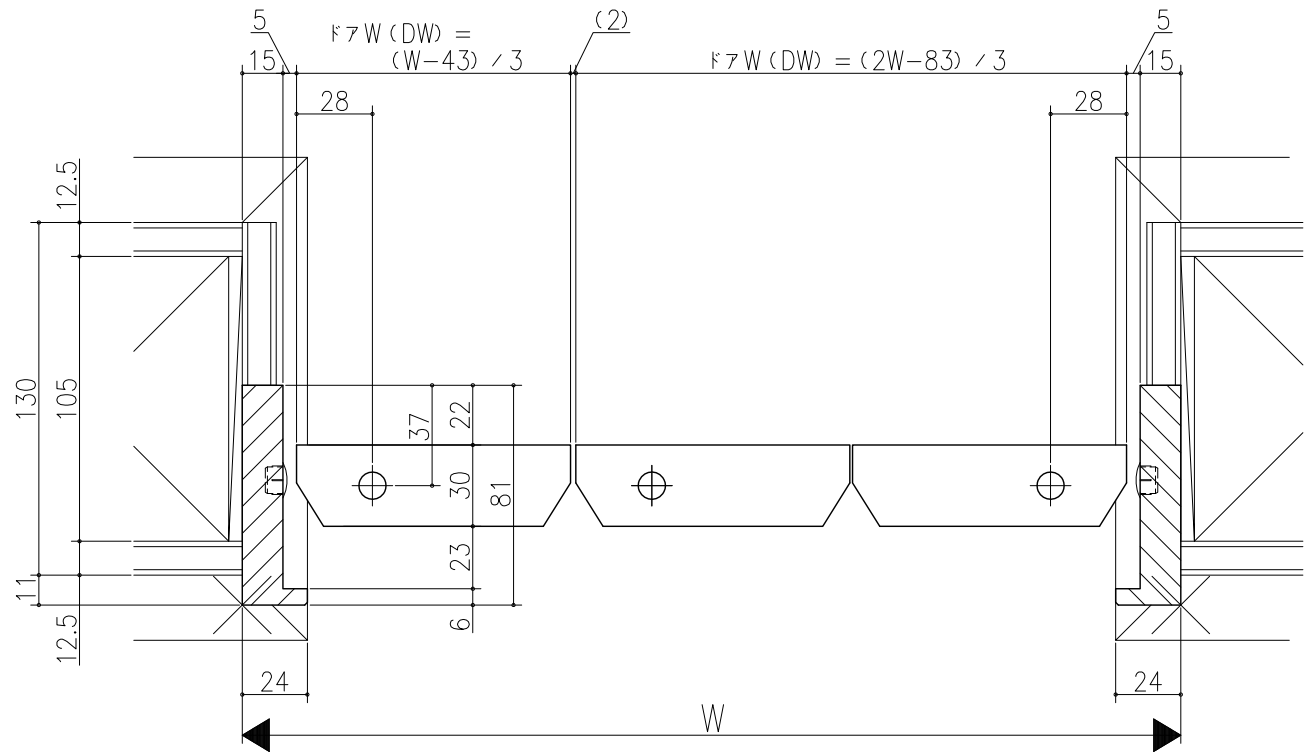


△	△	△	△	△
△	△	△	△	△
△	△	△	△	△

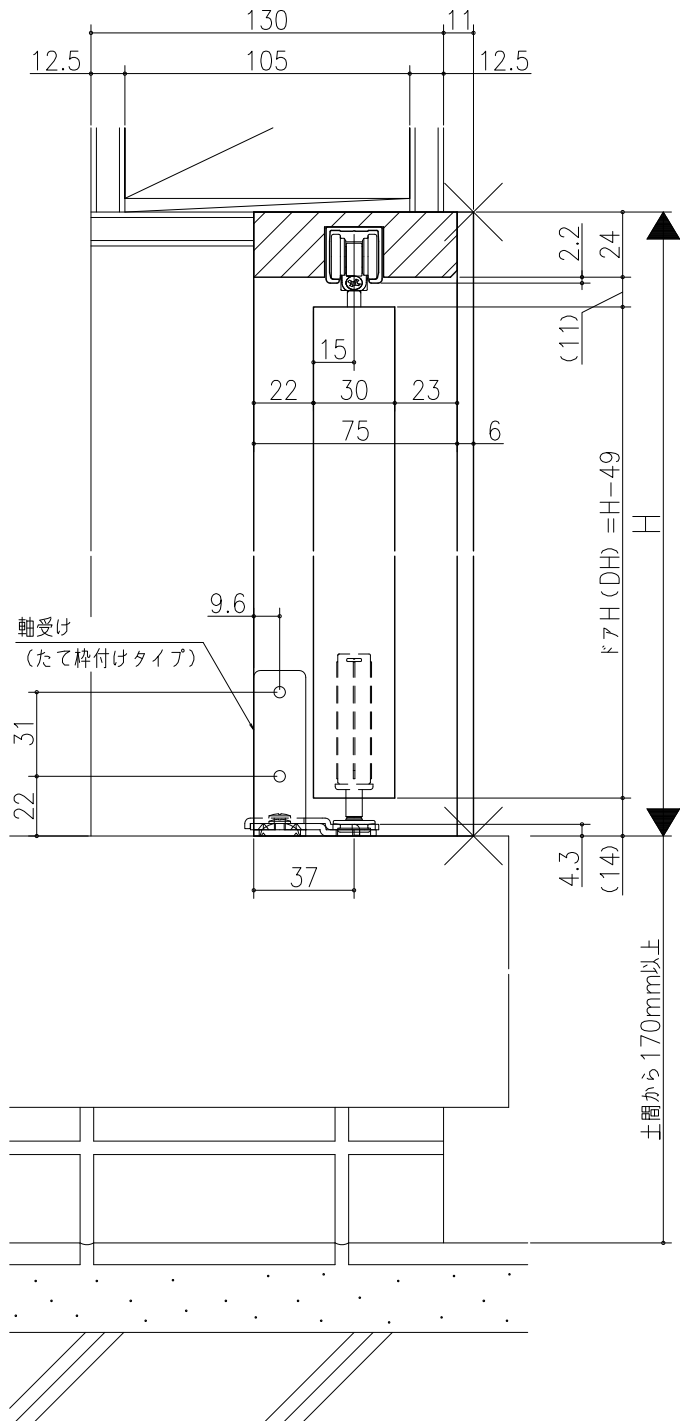

クローゼット<折戸>
 ノンレール仕様 エントランスタイプ 1折+1枚開き戸
 枠見込み81mm (ノンケーシング枠)
 たて横断面
 v r 38 a 003 - d

図名	尺取	作成	作図	検図	番
	基準図	1:1	制定		
		修正			