
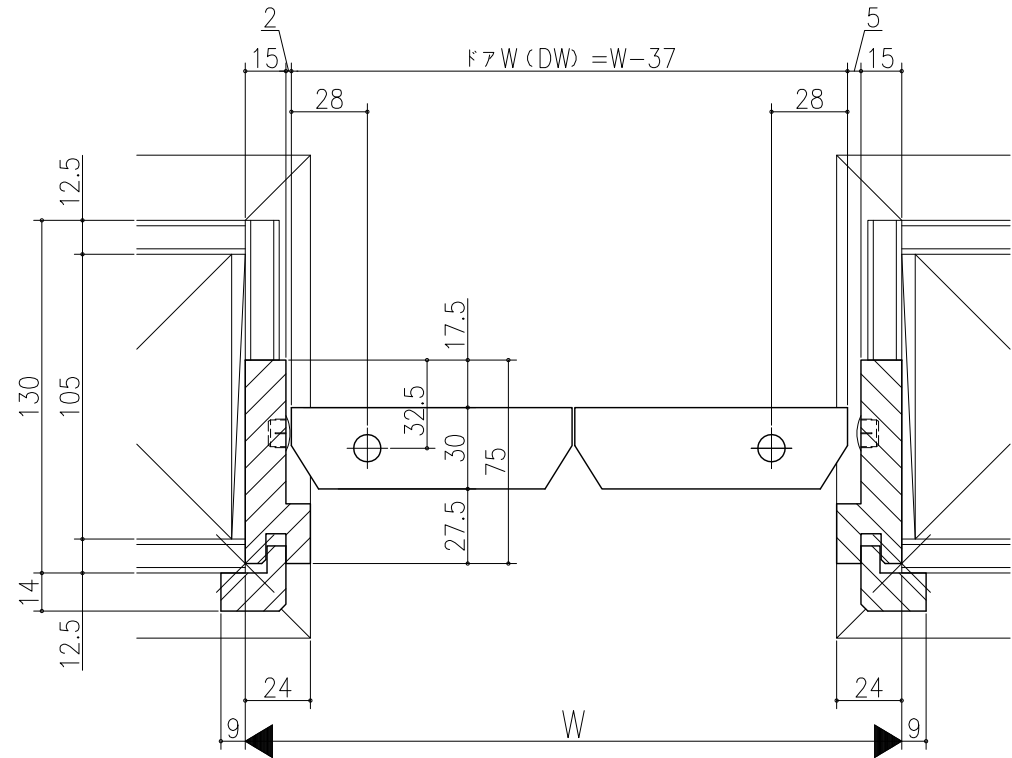


△	△	△	△	△
△	△	△	△	△
△	△	△	△	△

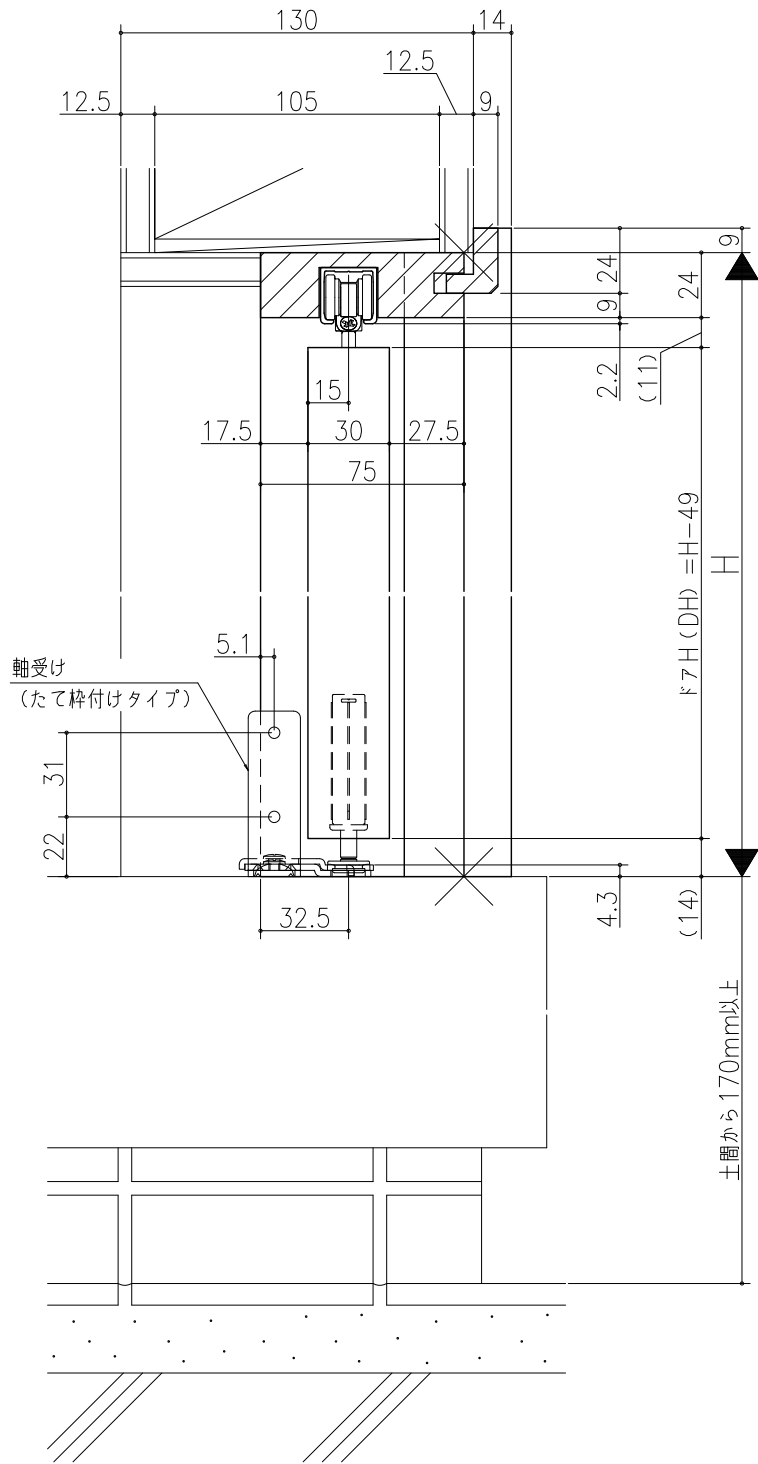

クローゼット<折戸>
 ノンレール仕様 エントランスタイプ 1折
 枠見込み75mm (ケーシング枠・L型タイプ)
 たて横断面
 vr38a004-d

図名	尺貫	作成	作図	検図	図番
基準図	1:1	決定			
		禁止			