
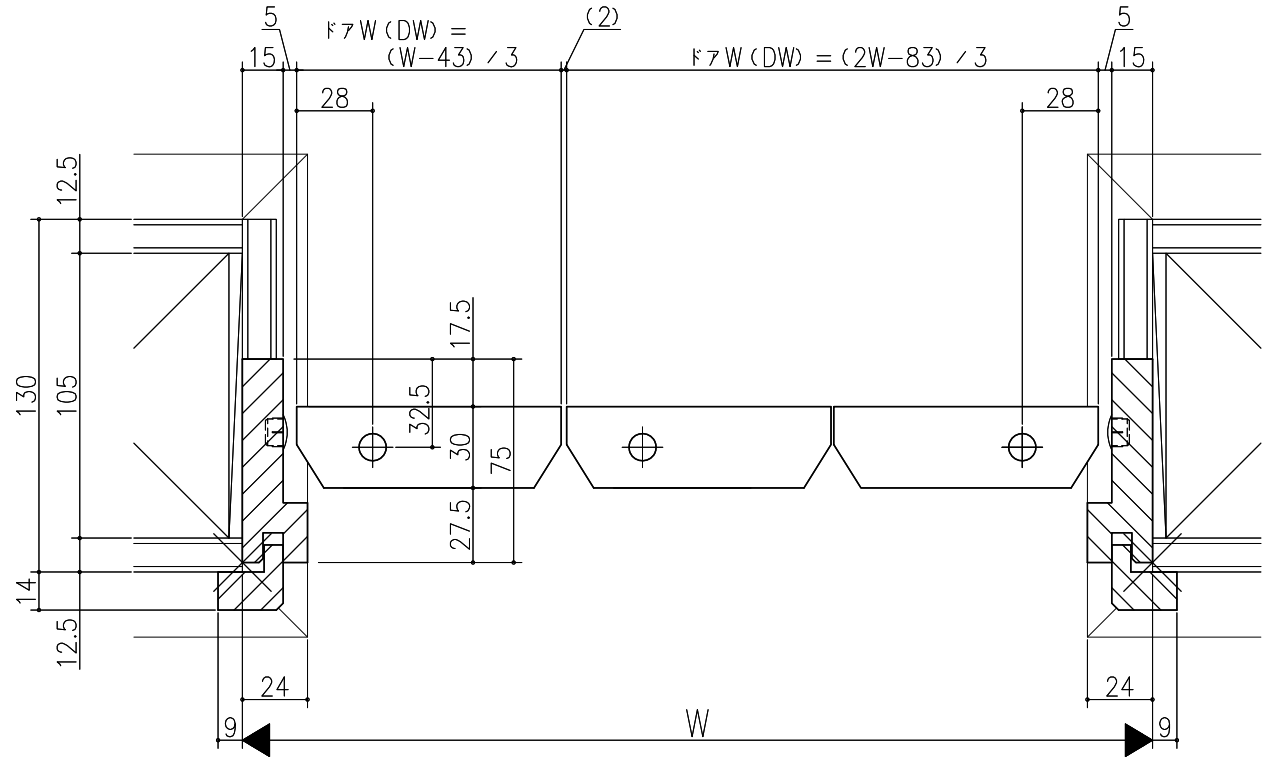


△	△	△	△
△	△	△	△
△	△	△	△

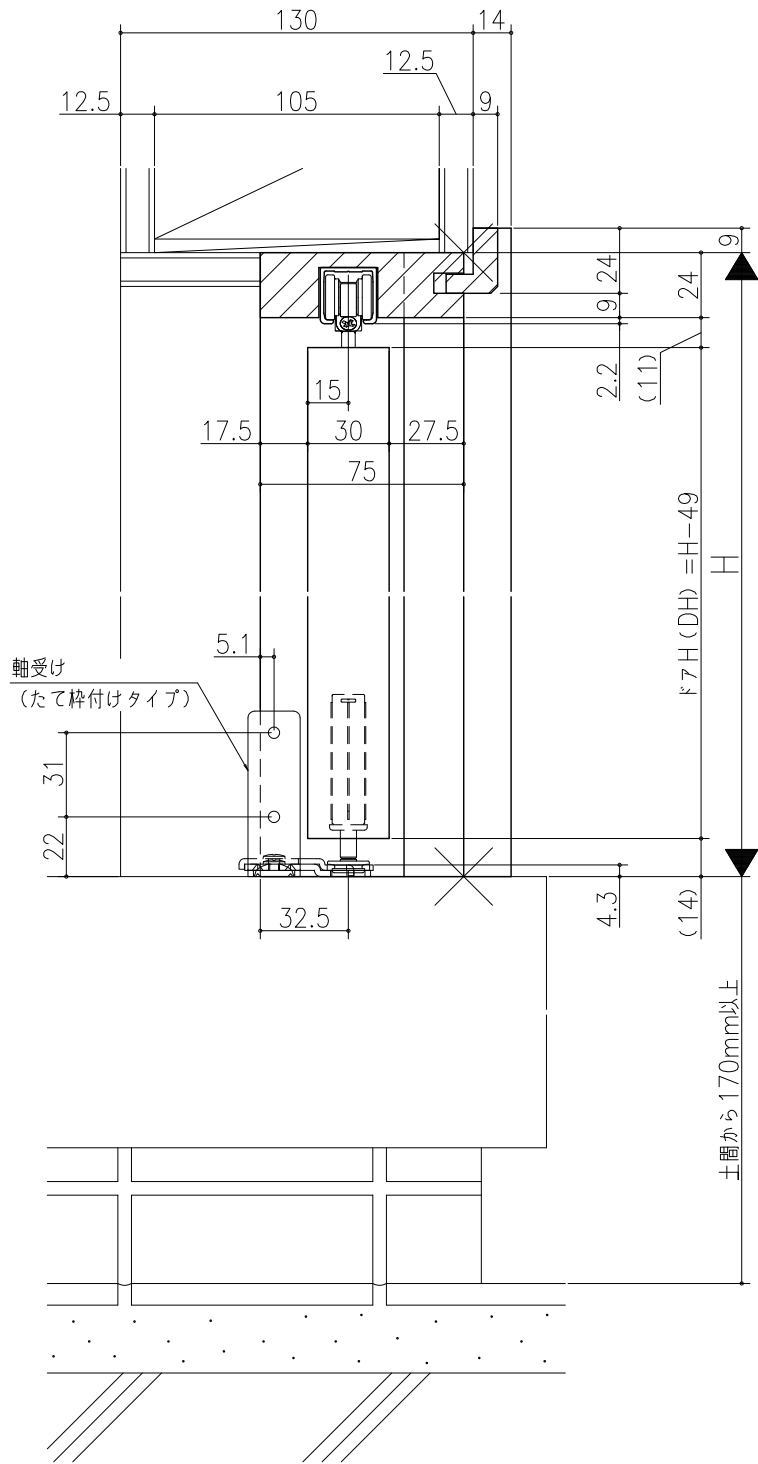

クローゼット<折戸>  
 ノンレール仕様 エントランスタイプ 1折+1枚開き戸  
 枠見込み75mm (ケーシング枠・L型タイプ)  
 たて横断面  
 v r 38 a 006 - d

図名	尺貫	作成	作図	検図	図番
	基準図	1:1	決定		
		修正			