
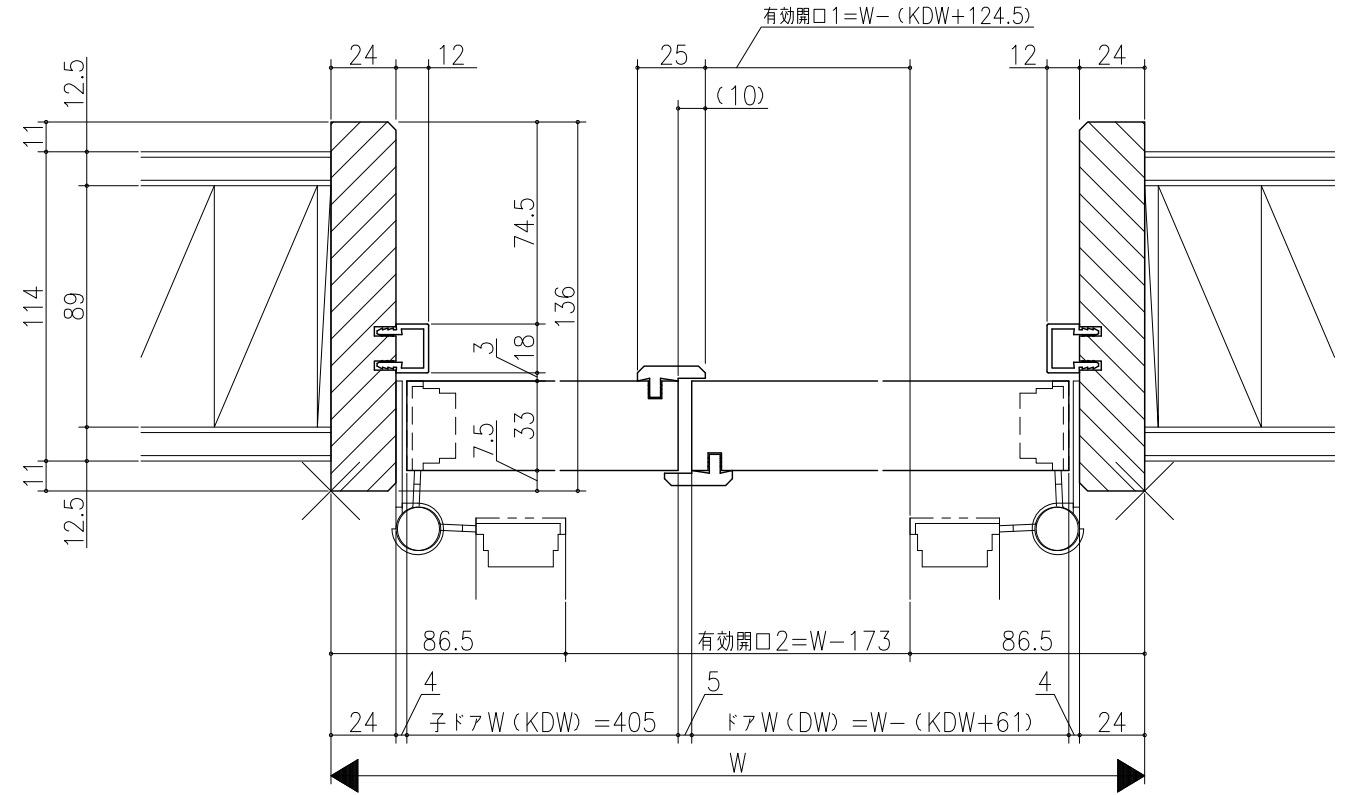
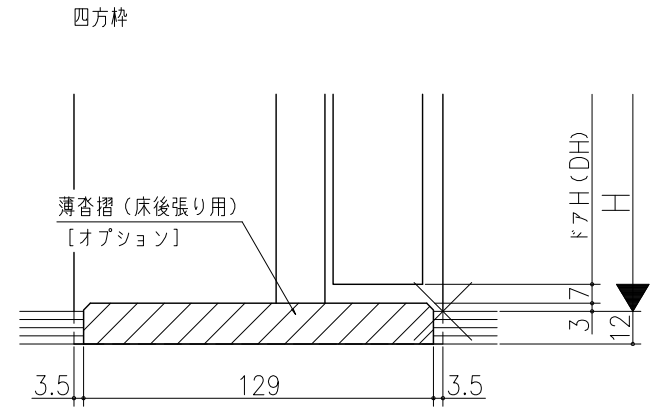


△	△	△	△	△
△	△	△	△	△
△	△	△	△	△

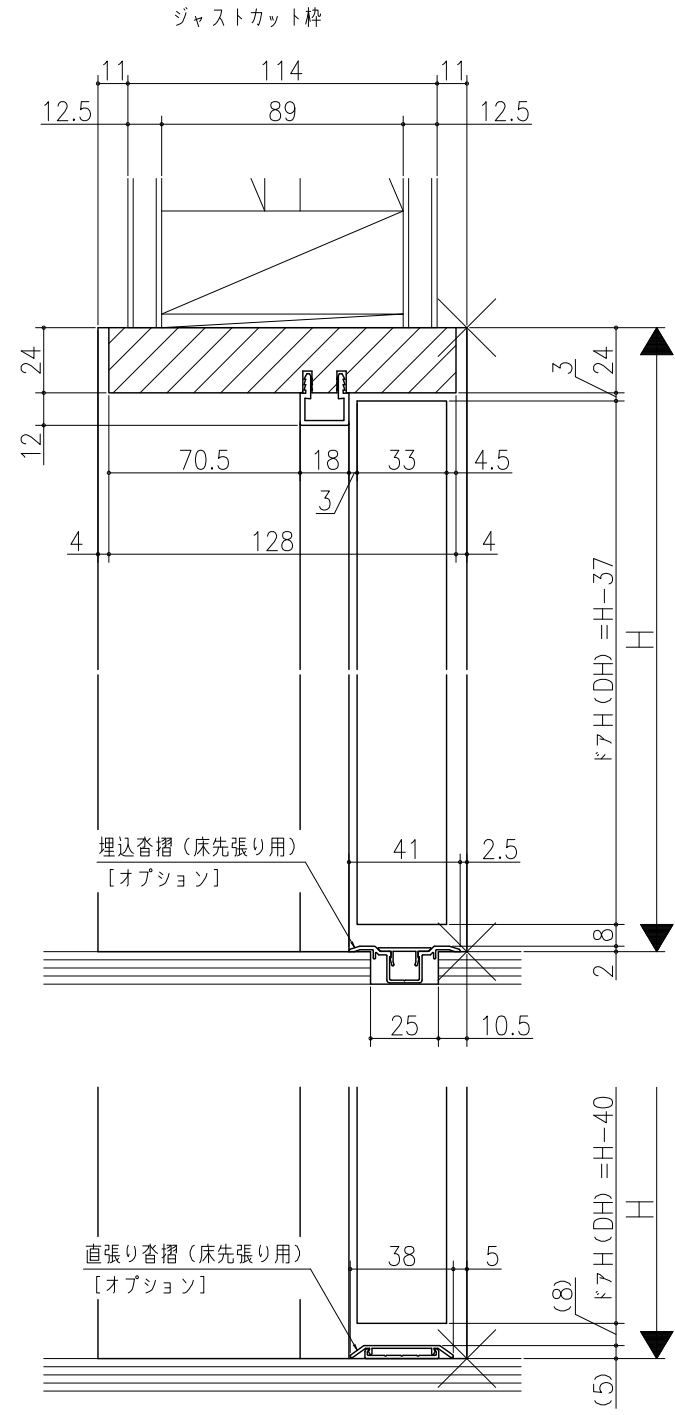

室内ドア 親子ドア
木製枠 枠見込み136mm (ノンケーシング枠)
たて横断面
kd02a03

図名	尺貫	作成	作図	検図	番
基準図	1:1	決定			
		修正			