
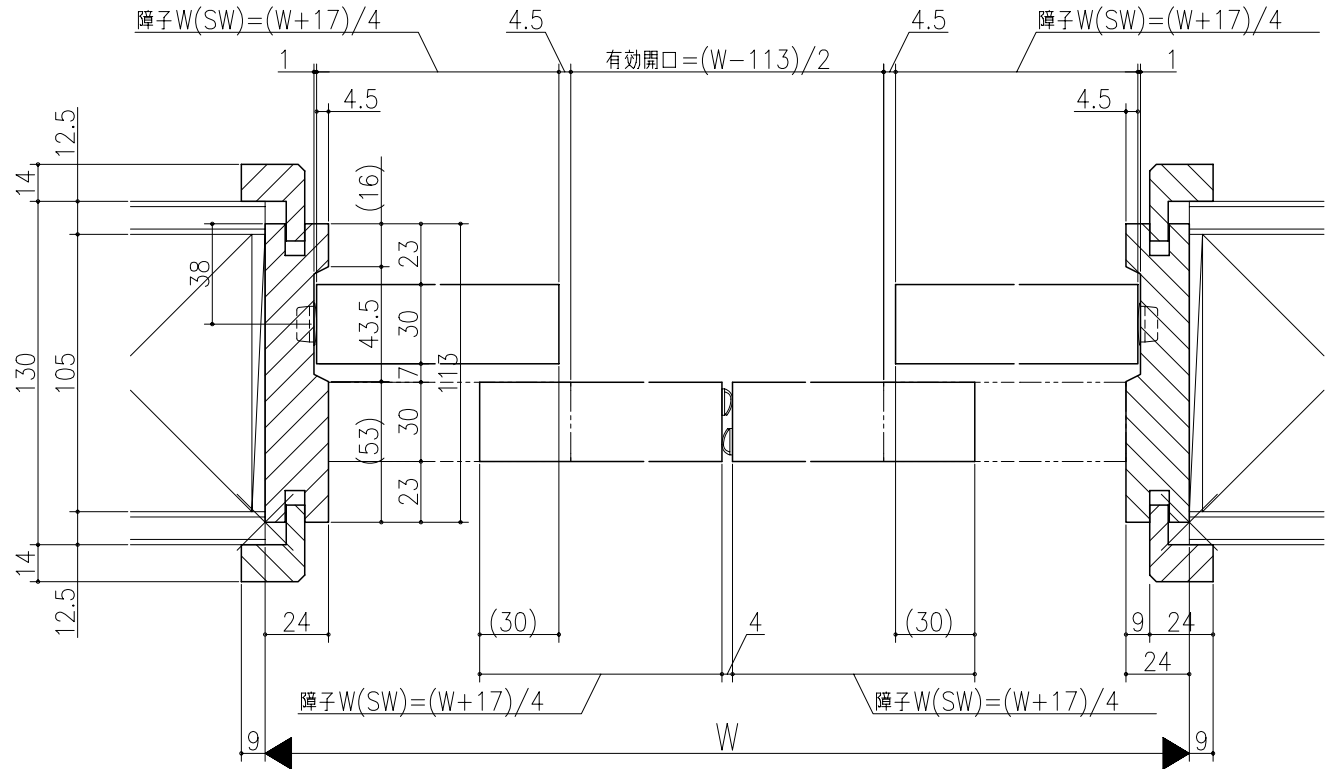


品名	尺取	作成	作図	承認	図番

ジャストカット枠

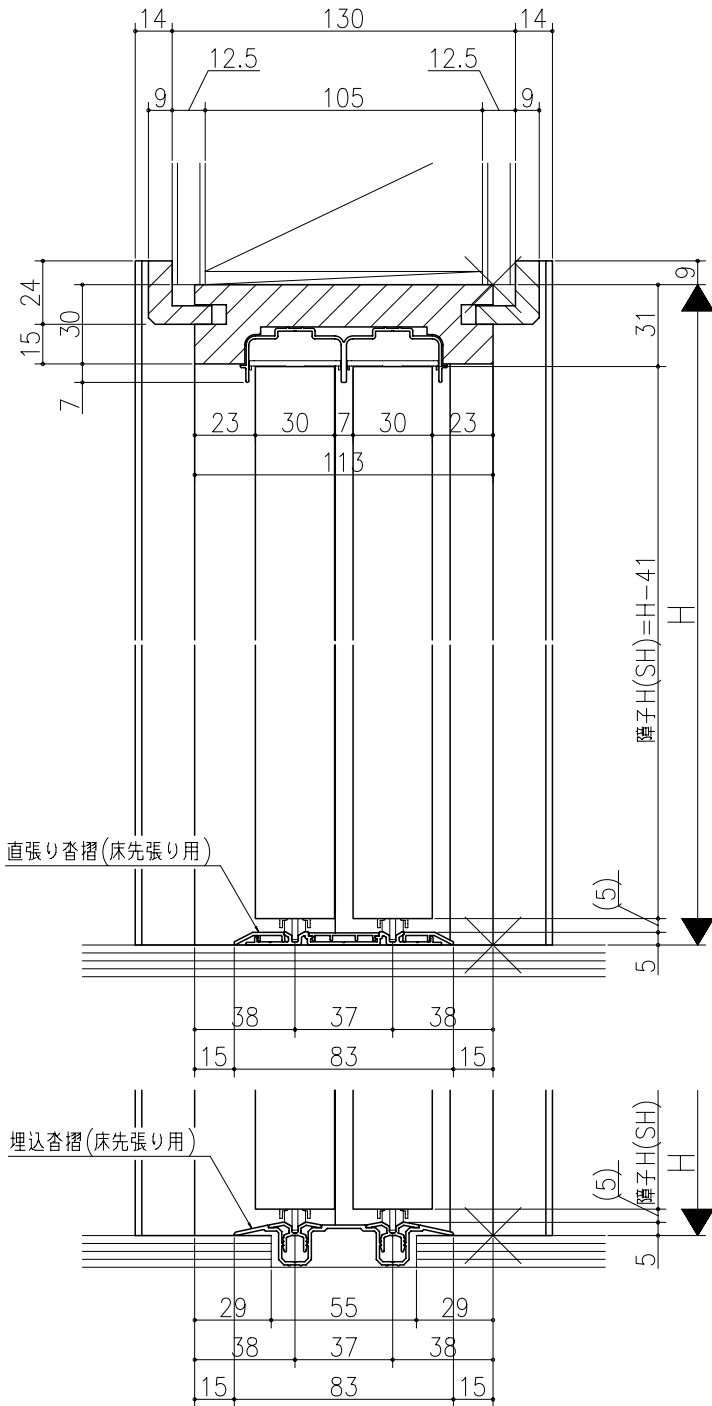

リヴェルノ
室内引戸<Yレール仕様>
引違い戸4枚建
枠見込み113mm(ケーシング枠・L型タイプ)
たて横断面
nvr14a07

品名	尺取	作成	作図	承認	図番

基準図

1:1

作成

作図

承認

図番

