三協立山株式会社 三協アルミ社

	日	年	担当	記事
1				
2				
3				

ジャストカット枠

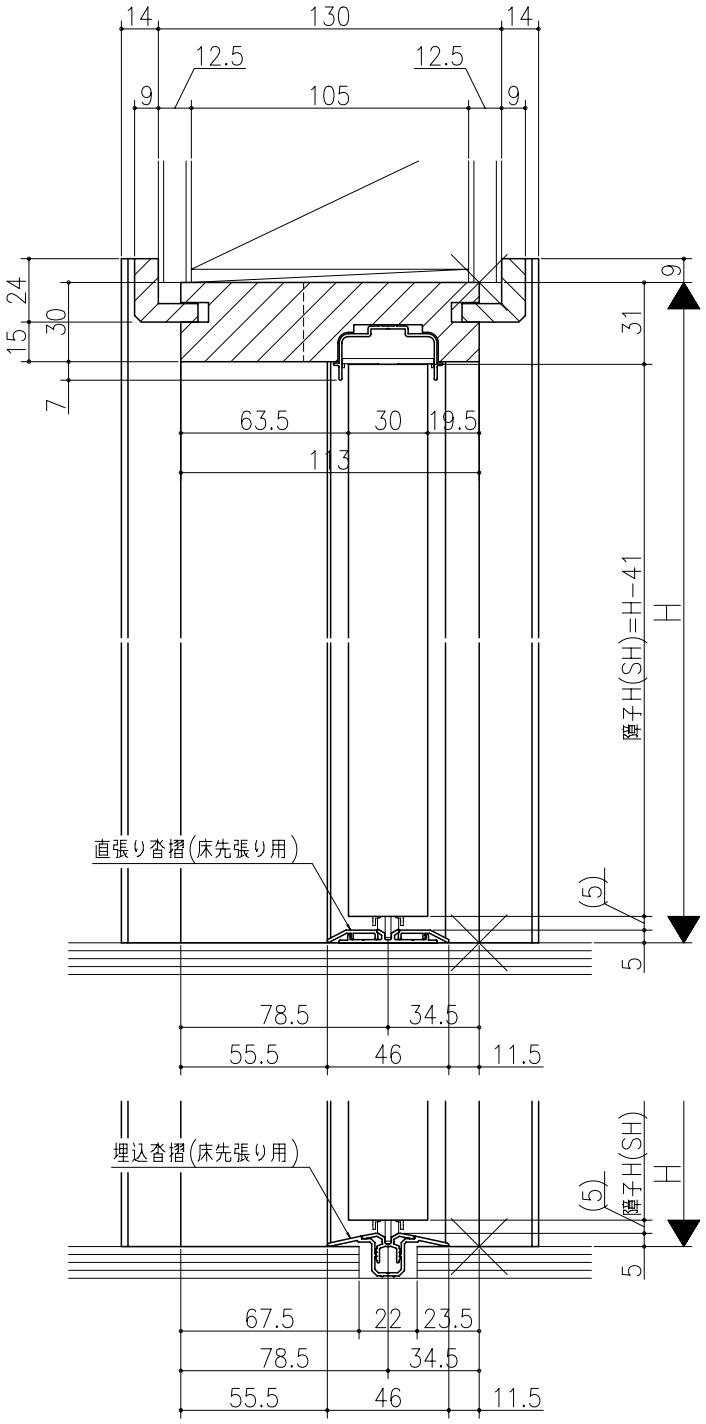

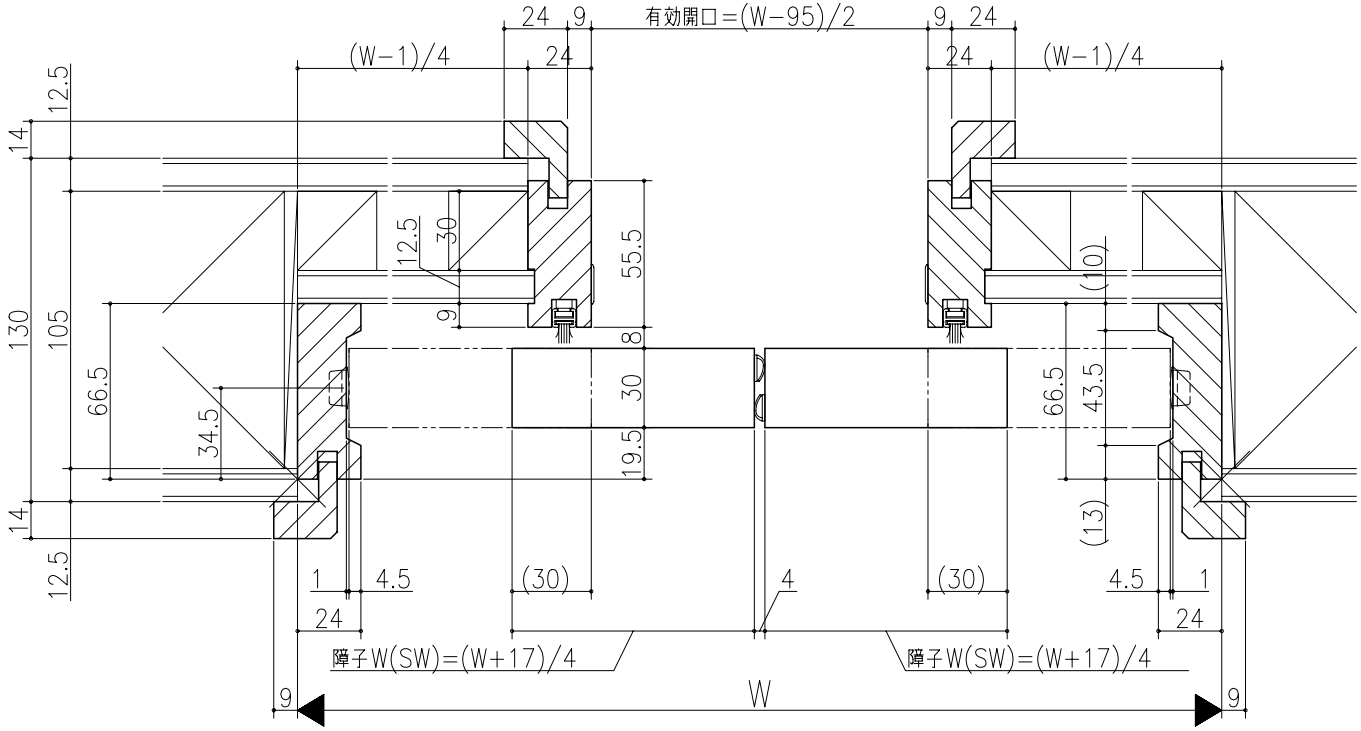

リヴェルノ
室内引戸<Yレール仕様>
引分け戸
枠見込み113mm(ケーシング枠・L型タイプ)
たて横断面
nvr15a07

図名	尺度	作成	作図	検図	図番
基準図	1:1	制定			
		廃止			

A1