


入	出	日	年	月	日

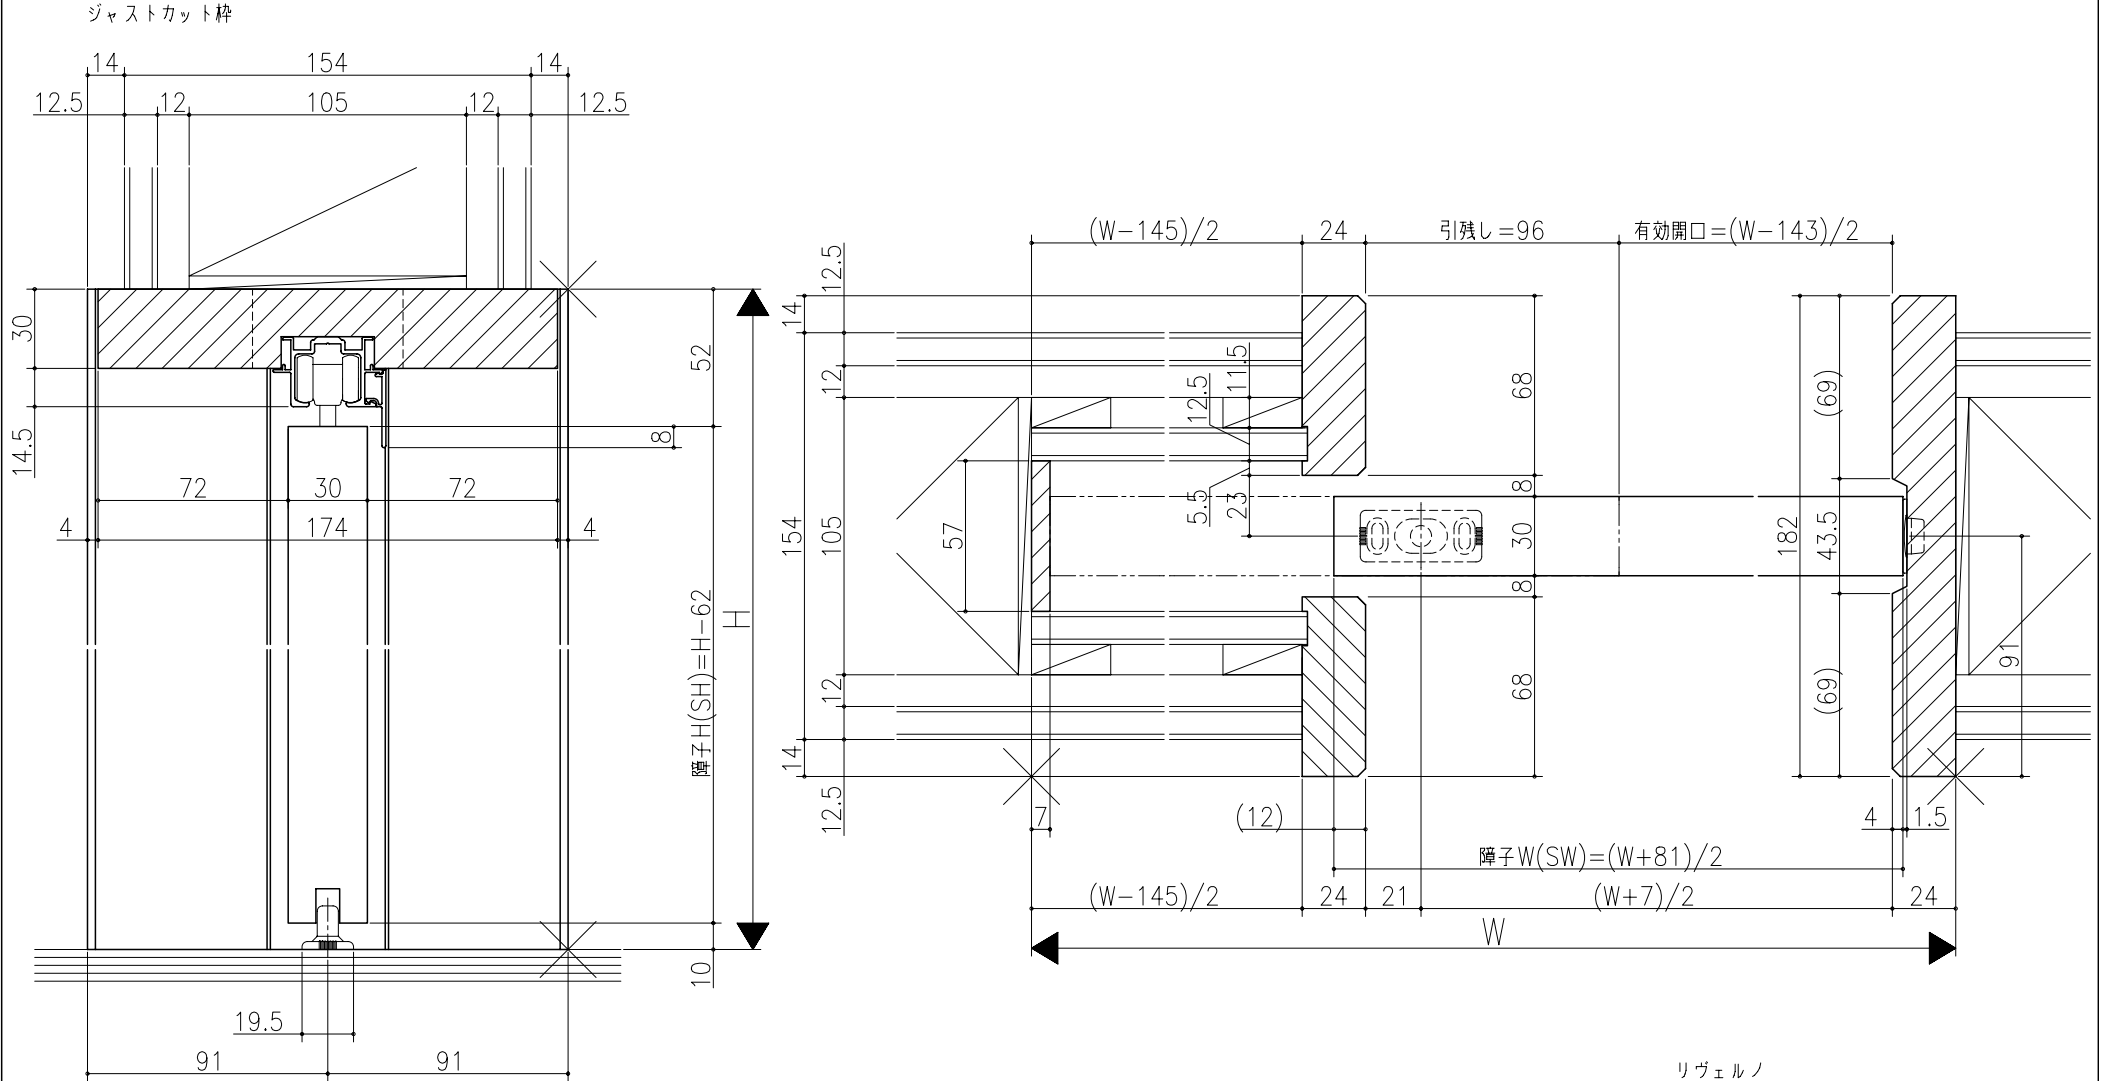

リヴェルノ
 室内引戸<上吊り仕様>
 片引込み戸(引残し有り)
 枠見込み182mm(ノンケーシング枠)
 たて横断面
 nvr19a03

図名		尺度	1:1	作成		作図		確認		図番	
基準図											

