


図名	図号	図尺	作成	確認	備考

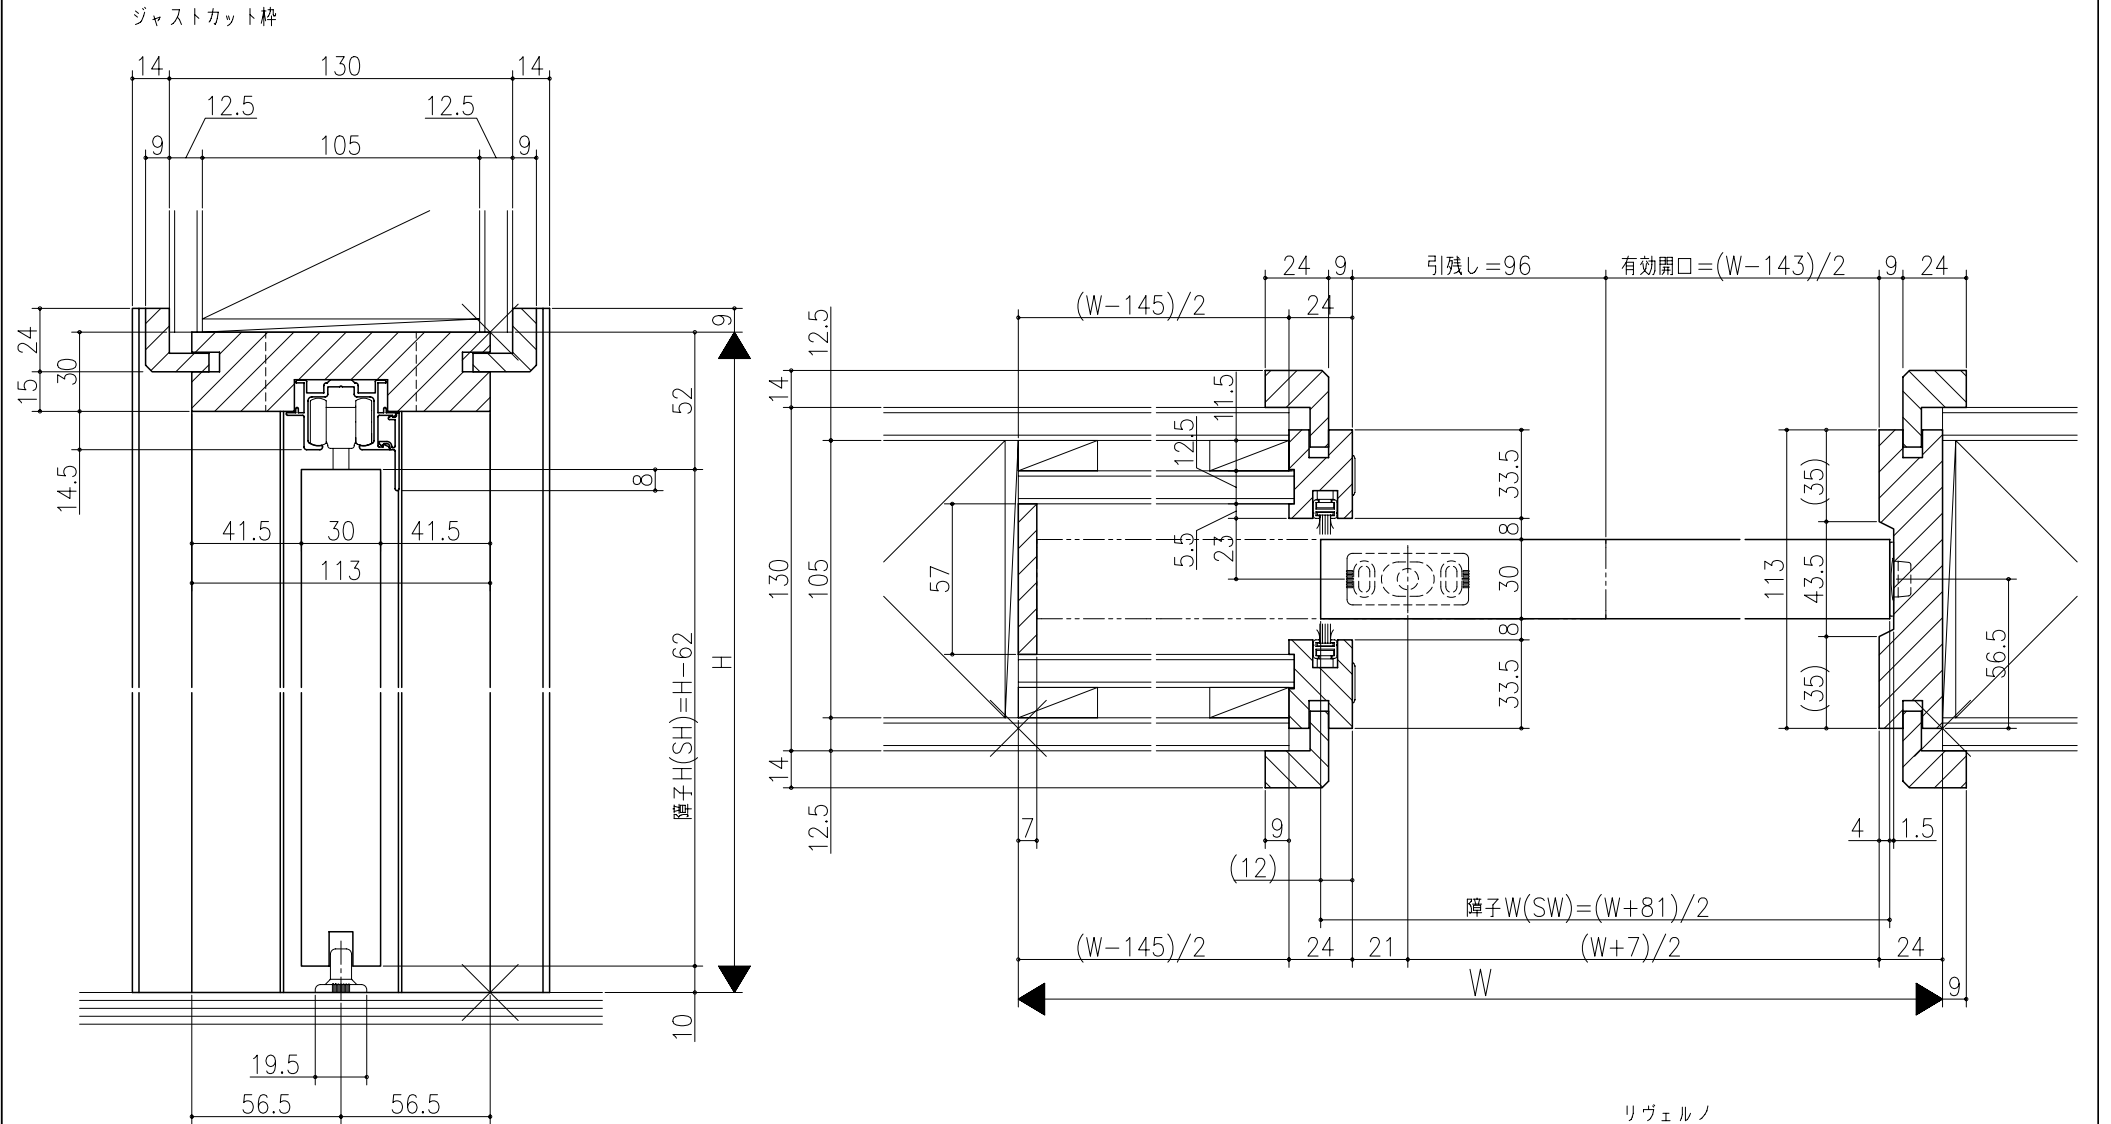

リヴェルノ
 室内引戸<上吊り仕様>
 片引込み戸(引残し有り)
 枠見込み113mm(ケーシング枠・L型タイプ)
 たて横断面
 nvr19a04

図名	尺取	作成	作図	確認	備考
	基準図	1:1			