


日	時	分	秒

ジャストカット枠

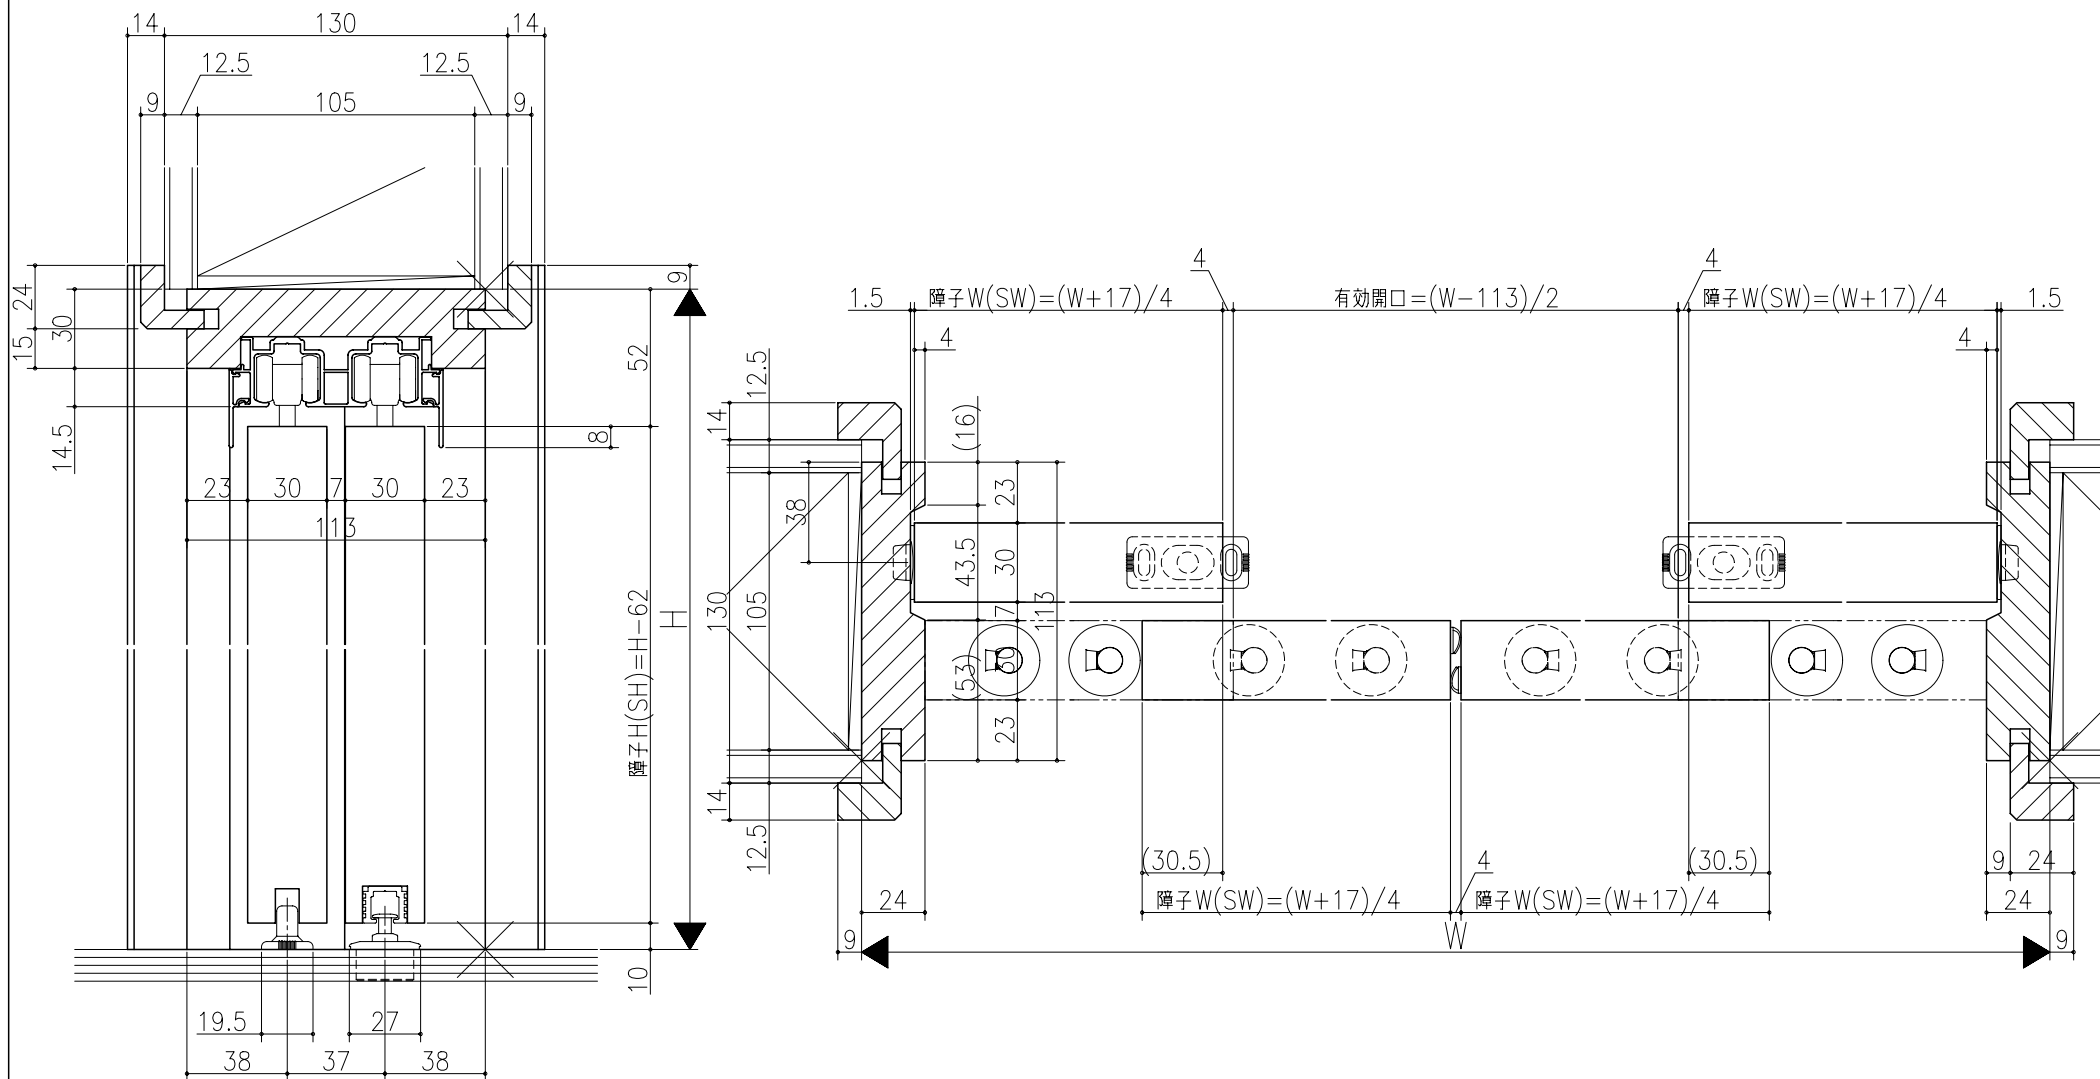

リヴェルノ
 室内引戸<上吊り仕様> 引違い戸4枚建
 枠見込み113mm(ケーシング枠・L型タイプ)
 たて横断面
 nvr23a07

図名	尺取	作成	作図	検閲	図番
基準図	1:1	確定			

