



扉4枚 収納3列+冷蔵庫タイプ

S・H・Tプラン共通

■ 開口寸法

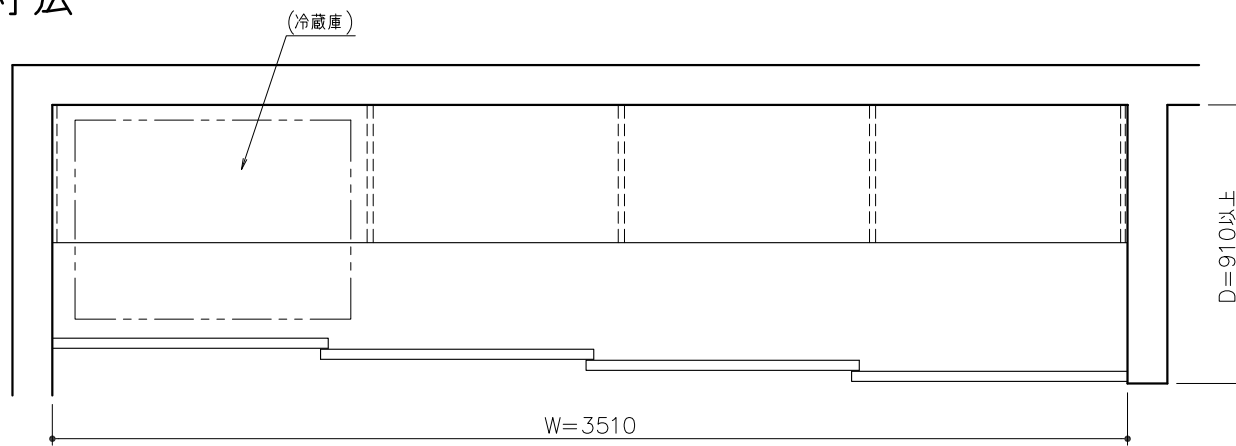

■ スクリーン (クレーヴァ25)

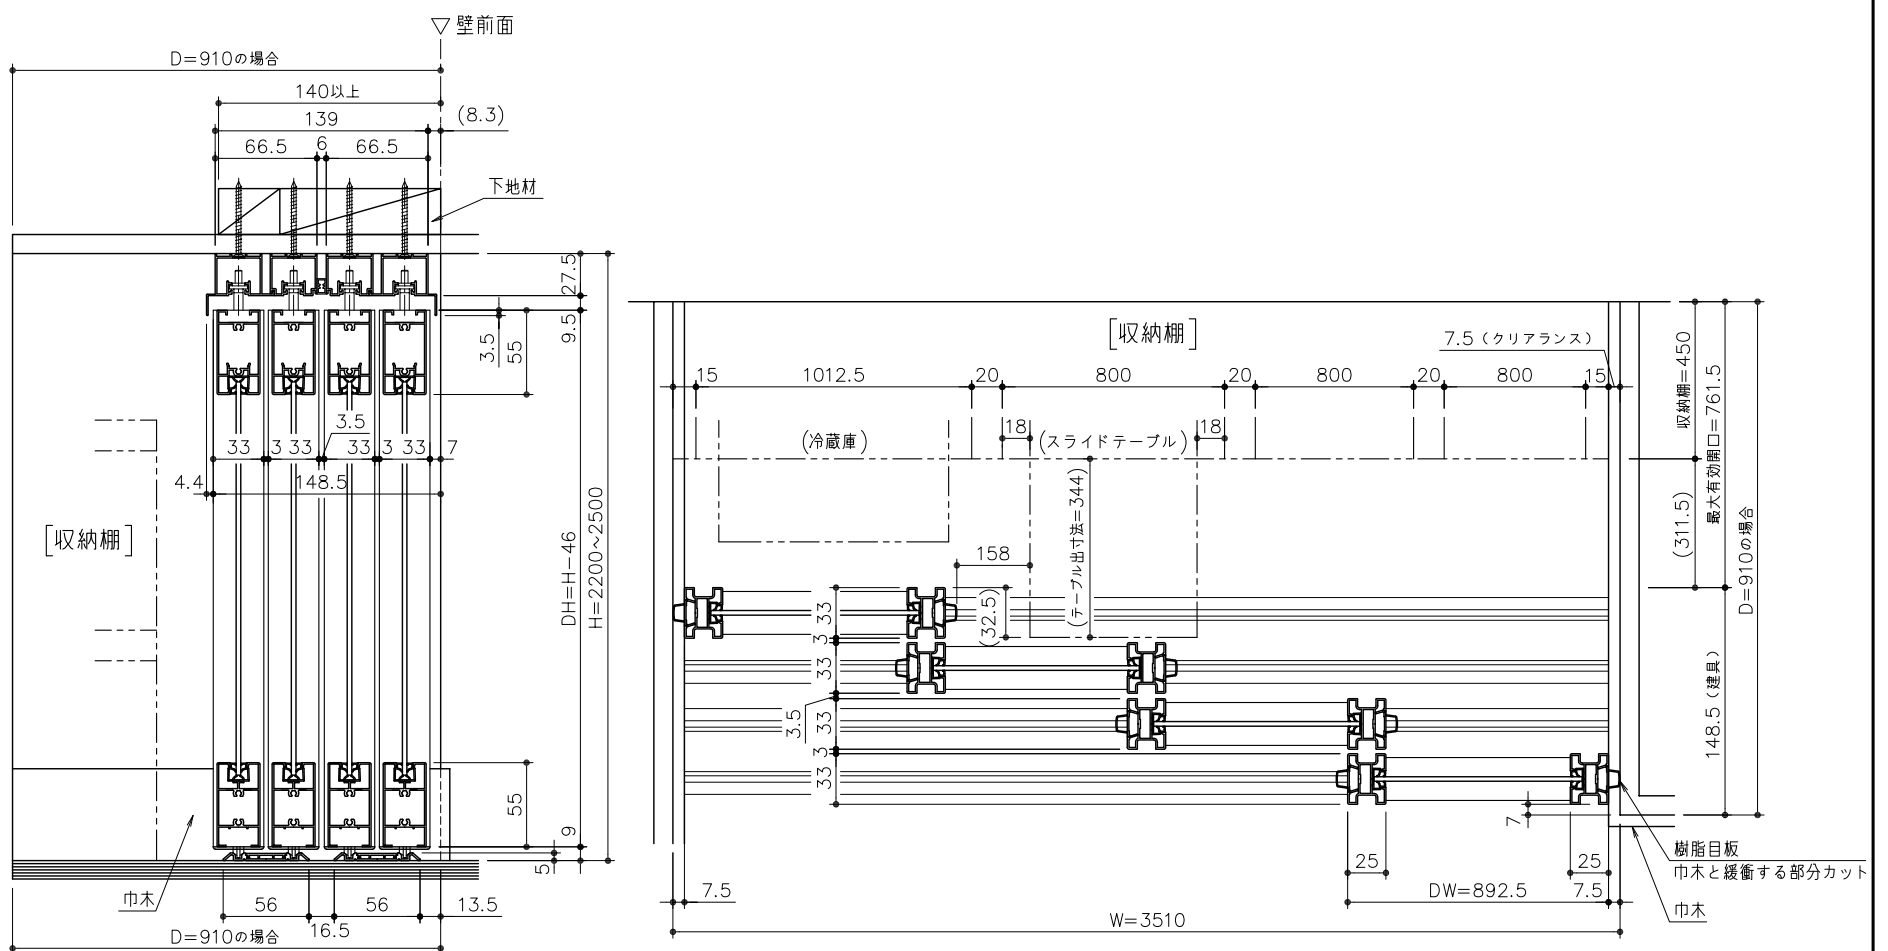

■ 収納棚 (パーツはSプランです。)

[正面図]

[側面図]

