

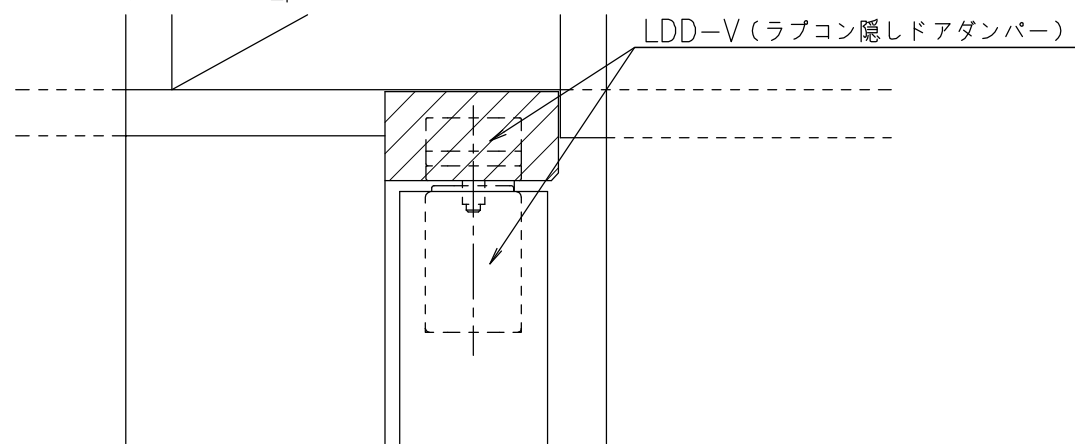


■ ソフトクローズ部

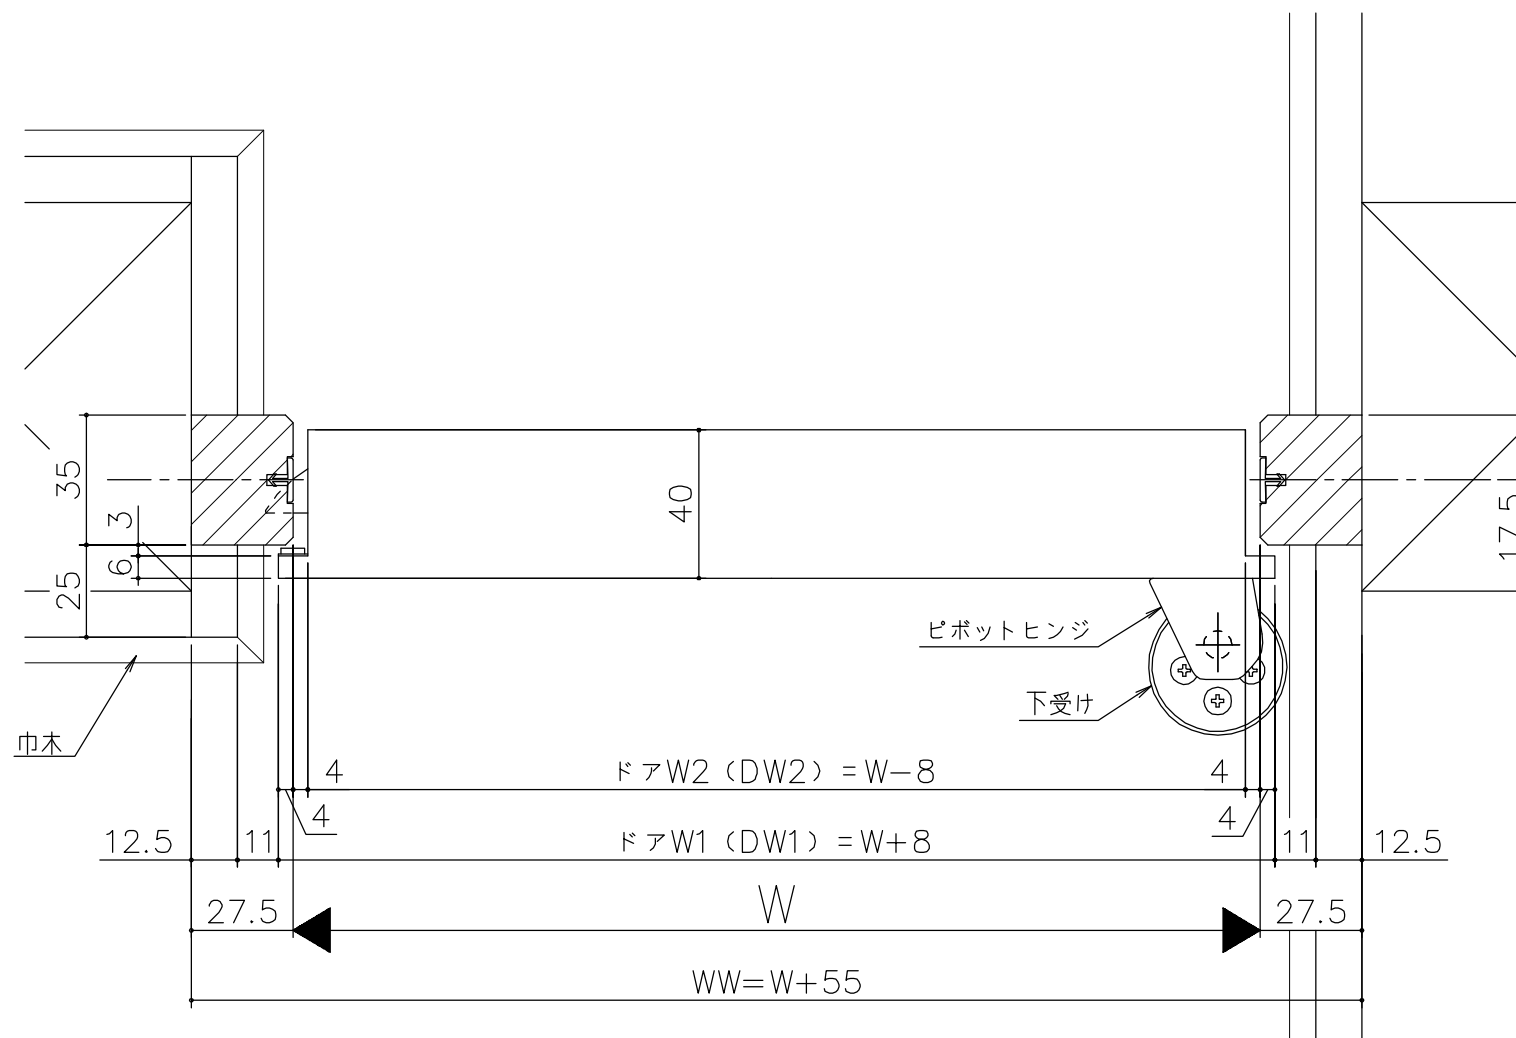

■ ピボットヒンジ部

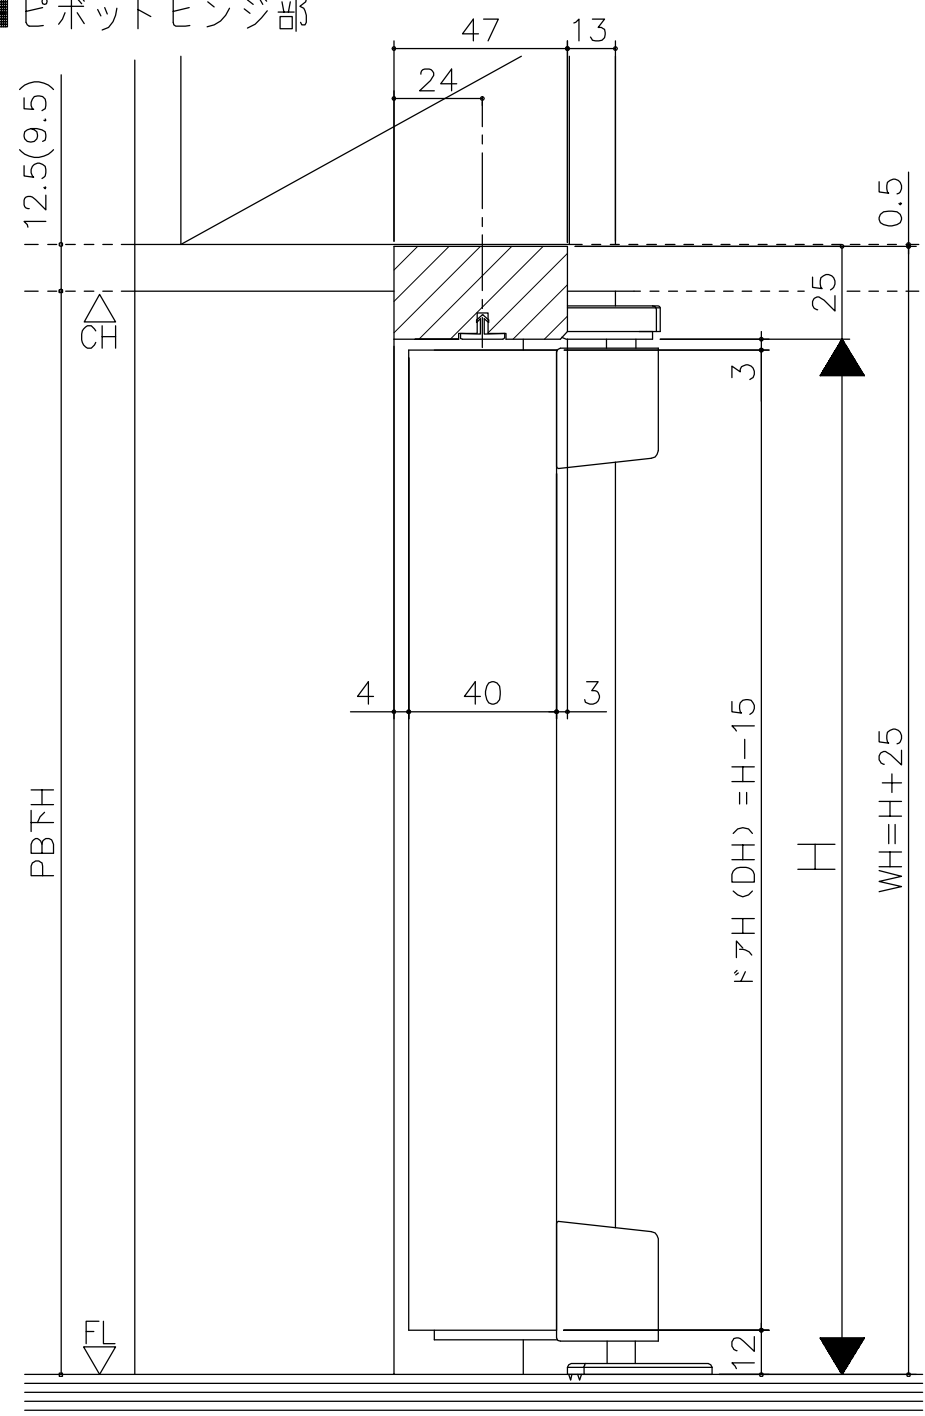

シンプル・スリム枠
 室内ドア OHドア 3方枠
 枠見込み 35mm
 たて横断面
 ssd01a01

図名	尺取	作成	作図	検閲	備考
	基準図	1:1	制定		
		修正			

