
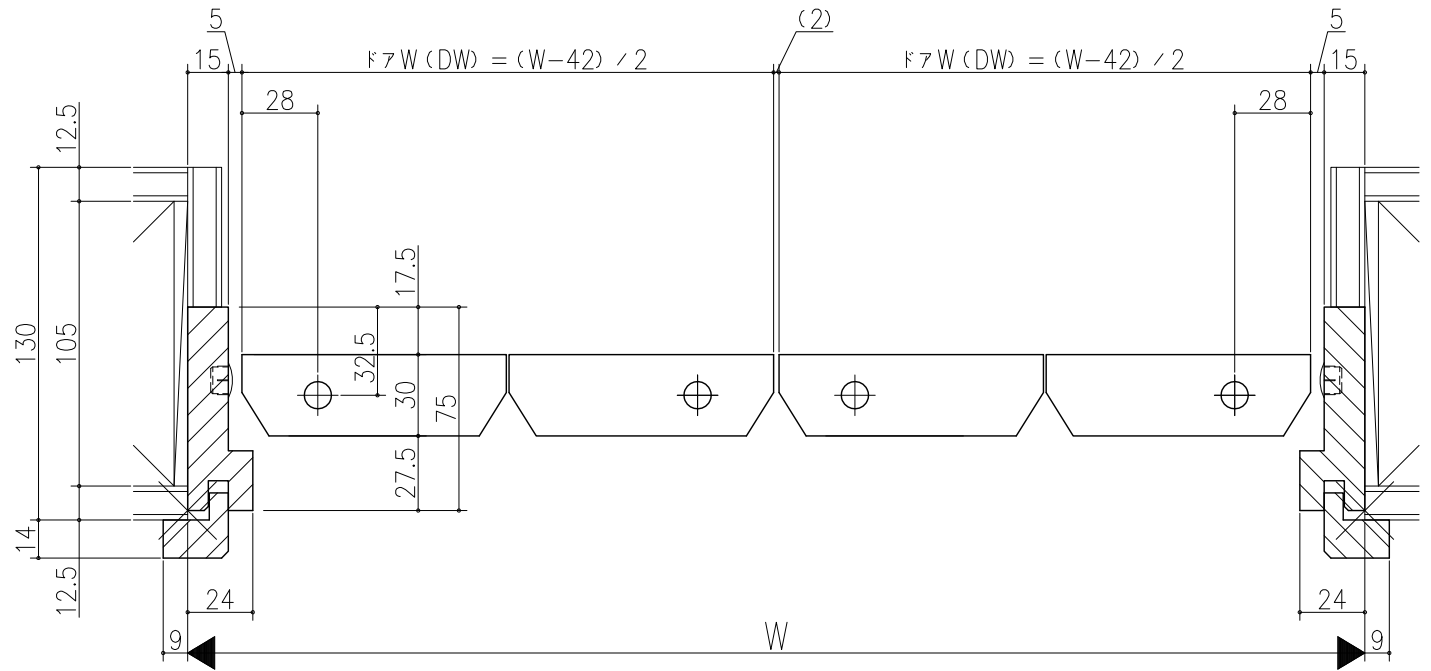
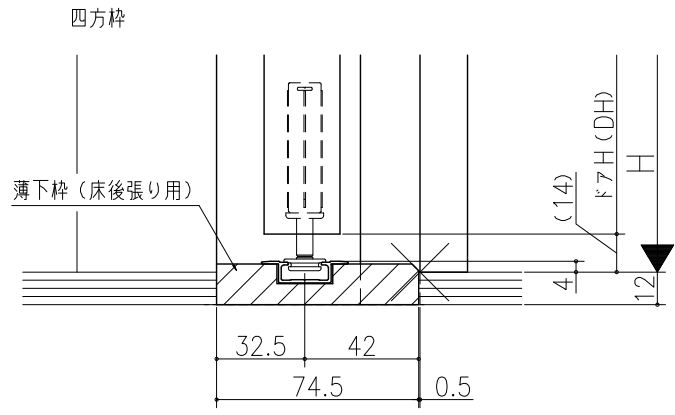


△	○	■	□
△	○	■	□
△	○	■	□

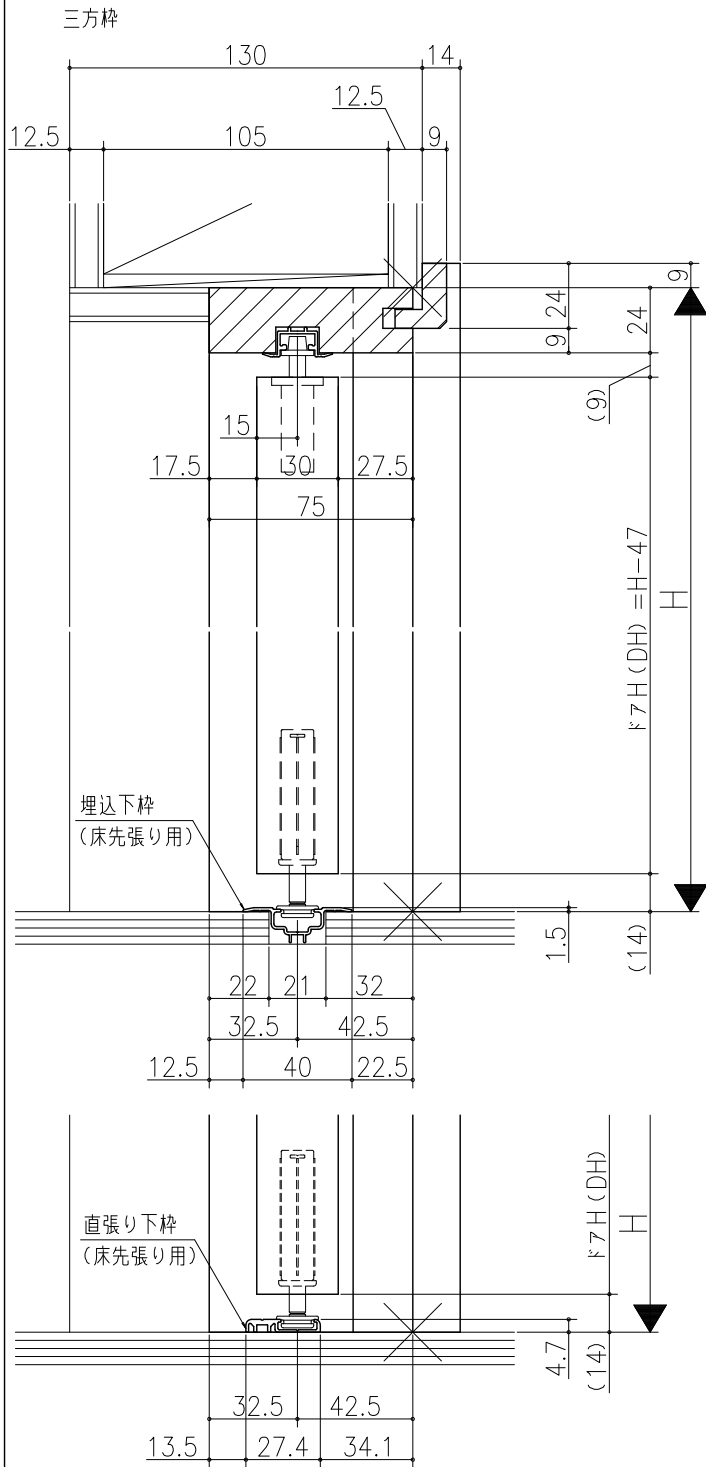

クローゼット<折戸>  
 レール仕様 ピボットタイプ 2折  
 枠見込み75mm(ケーシング枠・L型タイプ)  
 たて横断面  
 v r 36 a 004 - d

品名	尺庫	作成	作図	検図	番付
	基準図	1:1	決定		
		修正			