
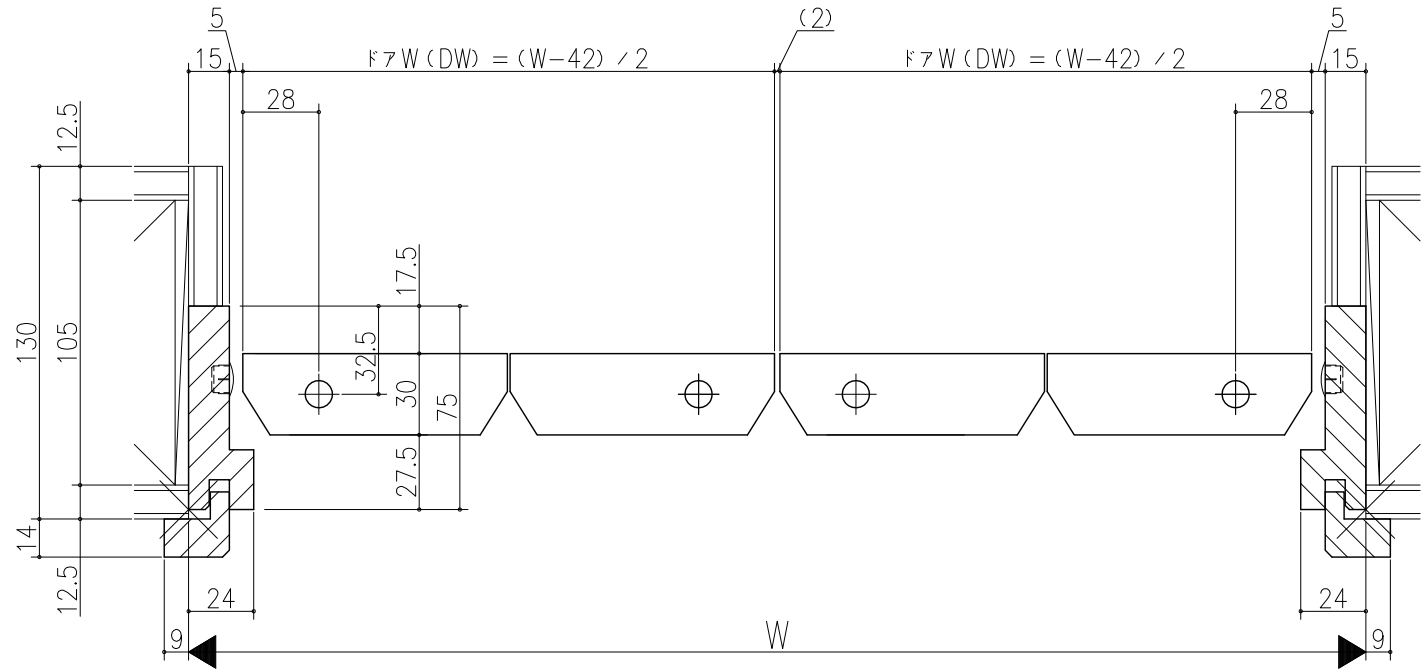


△	△	△	△
△	△	△	△
△	△	△	△

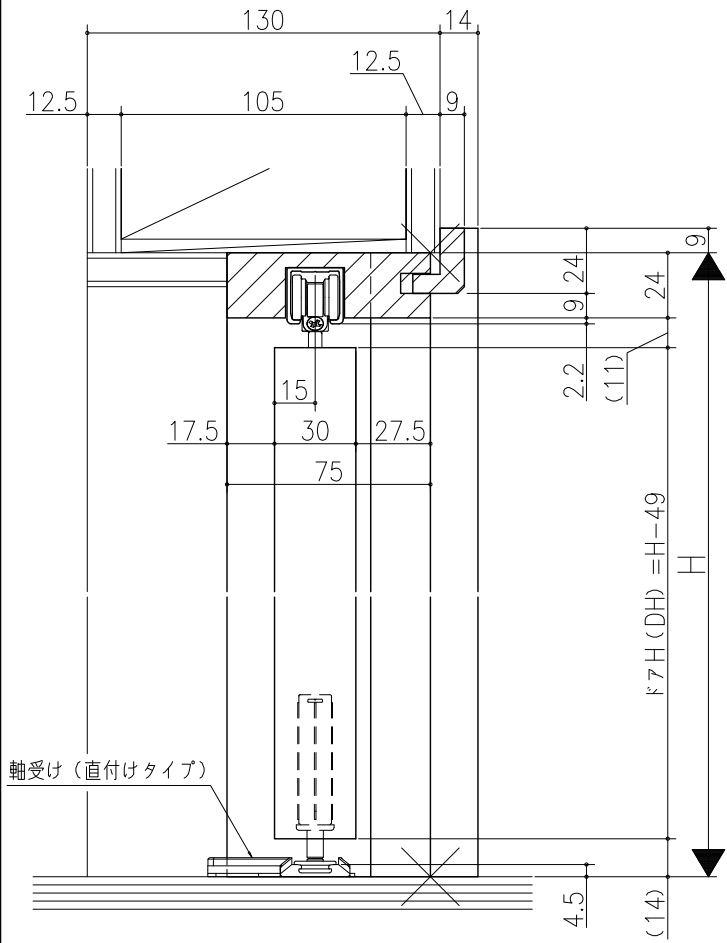

クローゼット<折戸>
 ノンレール仕様 2折
 枠見込み75mm(ケーシング枠・L型タイプ)
 たて横断面
 v r 37 a 005 - d

図名	尺取	作成	作図	検図	図番
	基準図	1:1			
		作成			
		検定			
		修正			